

VISIT...

LANZAROTE
Caliente.COM

ТИПОВЫЕ КОНСТРУКЦИИ, ИЗДЕЛИЯ И УЗЛЫ
ЗДАНИЙ И СООРУЖЕНИЙ

СЕРИЯ 1.112-5

ПЛИТЫ ЖЕЛЕЗОБЕТОННЫЕ
ДЛЯ ЛЕНТОЧНЫХ ФУНДАМЕНТОВ

ВЫПУСК 3
РАБОЧИЕ ЧЕРТЕЖИ ПЛИТ
ГРУППЫ 3

15869

ЦЕНА 0-63

ТИПОВЫЕ КОНСТРУКЦИИ, ИЗДЕЛИЯ И УЗЛЫ
ЗДАНИЙ И СООРУЖЕНИЙ

СЕРИЯ 1.112-5

ПЛИТЫ ЖЕЛЕЗОБЕТОННЫЕ
ДЛЯ ЛЕНТОЧНЫХ ФУНДАМЕНТОВ

ВЫПУСК 3
РАБОЧИЕ ЧЕРТЕЖИ ПЛИТ
ГРУППЫ 3

РАЗРАБОТАН ЦНИИЭП ЖИЛИЩА
ГОСУДАРСТВЕННОГО КОМИТЕТА ПО
ГРАЖДАНСКОМУ СТРОИТЕЛЬСТВУ
И АРХИТЕКТУРЕ ПРИ ГОССТРОЕ
СССР ПРИ УЧАСТИИ НИИОСП
им. Н. М. Герсевича и НИИЖБ

УТВЕРЖДЕН И ВВЕДЕН В ДЕЙСТВИЕ
ГОСУДАРСТВЕННЫМ КОМИТЕТОМ ПО
ГРАЖДАНСКОМУ СТРОИТЕЛЬСТВУ И
АРХИТЕКТУРЕ ПРИ ГОССТРОЕ СССР
с 15 января 1979 года.
Приказ от 28.12.1978 г. №280

ЗАМ. ДИРЕКТОРА, РУКОВОДИТЕЛЬ
ОТДЕЛЕНИЯ ПРОЕКТНЫХ РАБОТ

ГЛ. ИНЖЕНЕР ОТДЕЛЕНИЯ

ГЛ. КОНСТРУКТОР ОТДЕЛЕНИЯ

НАЧАЛЬНИК ОТДЕЛА №17

ГЛ. ИНЖЕНЕР-КОНСТРУКТОР

ГЛ. ИНЖЕНЕР ПРОЕКТА

Криппа И. И. КРИППА
Дыховичная Н. А. ДЫХОВИЧНАЯ
Смирнов Б. Н. СМИРНОВ
Балановский Л. Э. БАЛАНОВСКИЙ
Шумилин Б. Н. ШУМИЛИН
Вяземская М. В. ВЯЗЕМСКАЯ

НИИОСП им. Н. М. Герсевича

ЗАМ. ДИРЕКТОРА *Михеев* В. В. МИХЕЕВ

ЗАВ. ЛАБОРАТОРИЕЙ *Сорочан* Е. А. СОРОЧАН

НИИЖБ

ЗАМ. ДИРЕКТОРА *Коровин* Н. Н. КОРОВИН
РУК. ЛАБОРАТОРИИ *Гвоздев* А. А. ГВОЗДЕВ
СТ. Н. СОТРУДНИК *Залесов* А. С. ЗАЛЕСОВ

№ п/п	ОБОЗНАЧЕНИЕ	НАИМЕНОВАНИЕ	СТР.
	<u>СОДЕРЖАНИЕ АЛЬБОМА.</u>		
1		СОДЕРЖАНИЕ.	2-3
2	1.112-5.3. 00ТТ	ТЕХНИЧЕСКИЕ ТРЕБОВАНИЯ.	4
3	1.112-5.3. 00Тδ1	ВЫБОРКА СТАЛИ (НА ОДИН ЭЛЕМЕНТ) ТАБЛИЦА Тδ1	5
4	1.112-5.3. 01.000	ПЛИТЫ ДЛЯ ЛЕНТОЧНЫХ ФУНДАМЕНТОВ:	6
	——— ——— 01.000 СБ	ФЛ 32.12-3; ФЛ 32.8-3	7
5	——— ——— 02.000	——— " ——— ФЛ 28.12-3; ФЛ 28.8-3	8
	——— ——— 02.000 СБ		9
6	——— ——— 03.000	——— " ——— ФЛ 24.12-3; ФЛ 24.8-3	10
	——— ——— 03.000 СБ		11
7	——— ——— 04.000	——— " ——— ФЛ 20.12-3; ФЛ 20.8-3	12
	——— ——— 04.000 СБ		13
8	——— ——— 05.000	ПЛИТЫ ДЛЯ ЛЕНТОЧНЫХ ФУНДАМЕНТОВ: ФЛ 16.24-3;	14
	——— ——— 05.000 СБ	ФЛ 16.12-3; ФЛ 16.8-3	15
9	——— ——— 06.000	——— " ——— ФЛ 14.24-3; ФЛ 14.12-3; ФЛ 14.8-3	16
	——— ——— 06.000 СБ		17
10	——— ——— 07.000	——— " ——— ФЛ 12.24-3; ФЛ 12.12-3; ФЛ 12.8-3	18
	——— ——— 07.000 СБ		19
11	——— ——— 08.000	——— " ——— ФЛ 10.24-3; ФЛ 10.12-3; ФЛ 10.8-3	20
	——— ——— 08.000 СБ		21
12	——— ——— 09.000	ПЛИТЫ ДЛЯ ЛЕНТОЧНЫХ ФУНДАМЕНТОВ:	22
	——— ——— 09.000 СБ	ФЛ 8.24-3; ФЛ 8.12-3;	23

№ п/п	ОБОЗНАЧЕНИЕ	НАИМЕНОВАНИЕ	СТР.
13	1.112-5.3. 01. 100	БЛОКИ АРМАТУРНЫЕ: АБ32.12-3; АБ32.8-3	24
14	——— ——— 02. 100	——— " ——— АБ28.12-3; АБ28.8-3	25
15	——— ——— 03. 100	——— " ——— АБ24.12-3; АБ24.8-3	26
16	——— ——— 04. 100	——— " ——— АБ20.12-3; АБ20.8-3	27
17	——— ——— 05. 100	БЛОКИ АРМАТУРНЫЕ: АБ16.24-3; АБ16.12-3; АБ16.8-3	28
18	——— ——— 06. 100	——— " ——— АБ14.24-3; АБ14.12-3; АБ14.8-3	29
19	——— ——— 07. 100	——— " ——— АБ12.24-3; АБ12.12-3; АБ12.8-3	30
20	——— ——— 08. 100	——— " ——— АБ10.24-3 АБ10.12-3; АБ10.8-3	31
21	1.112-5.3. 01. 110	СЕТКИ : С 32.12-3; С 32.8-3; К 32.12-3; К 32.8-3.	32
22	——— ——— 02. 110	——— " ——— С 28.12-3; С 28.8-3; К 28.12-3; К 28.8-3.	33
23	——— ——— 03. 110	——— " ——— С 24.12-3; С 24.8-3; К 24.12-3; К 24.8-3.	34
24	——— ——— 04. 110	——— " ——— С 20.12-3; С 20.8-3; К 20.12-3; К 20.8-3	35
25	——— ——— 05. 110	——— " ——— С 16.24-3; С 16.12-3; С 16.8-3; К 16.24-3; К 16.12-3; К 16.8-3	36
26	——— ——— 06. 110	——— " ——— С 14.24-3; С 14.12-3; С 14.8-3; К 14.24-3; К 14.12-3; К 14.8-3.	37
27	——— ——— 07. 110	——— " ——— С 12.24-3; С 12.12-3; С 12.8-3; К 12.24-3; К 12.12-3; К 12.8-3.	38
28	——— ——— 08. 110	——— " ——— С 10.24-3; С 10.12-3; С 10.8-3; К 10.24-3; К 10.12-3; К 10.8-3.	39
29	——— ——— 09. 110	——— " ——— С 8.24-3; С 8.12-3	40

МАРКА ФУНДАМЕНТА	АРМАТУРНЫЕ ИЗДЕЛИЯ (БЕЗ ПЕТЕЛЬ) ТАБЛИЦА Т81								
	СТАЛЬ КЛАССА А-III					СТАЛЬ КЛАССА Вр-I ТУ14-4 659-75	СТАЛЬ КЛАССА В-I ГОСТ 6727-53*		ВСЕГО КГ
	ГОСТ 5781-75 R _a =3400 $\frac{КГС}{СМ^2}$		ГОСТ 5.1459-72* R _a =3600 $\frac{КГС}{СМ^2}$						
	Ø6	Ø8	Ø10	Ø12	Ø14	Ø5	Ø4	Ø5	
ФЛ 32.12-3					64.46			3.71	68.17
ФЛ 32.8-3					42.23			2.36	44.59
ФЛ 28.12-3				10.23	34.5			2.67	47.4
ФЛ 28.8-3				7.67	23.0			1.81	32.48
ФЛ 24.12-3			6.12	22.27			1.64		30.03
ФЛ 24.8-3			4.59	14.85			1.10		20.54
ФЛ 20.12-3		3.60	12.81				1.34		17.75
ФЛ 20.8-3		2.70	8.54				0.91		12.15
ФЛ 16.24-3			36.62				3.0		39.82
ФЛ 16.12-3			16.92				1.34		18.26
ФЛ 16.8-3			11.74				0.91		12.65
ФЛ 14.24-3		20.92					2.77		23.69
ФЛ 14.12-3		10.46					1.35		11.81
ФЛ 14.8-3		7.11					0.89		8.0
ФЛ 12.24-3	3.37	10.81					2.16		16.34
ФЛ 12.12-3	1.35	5.40					0.97		7.72
ФЛ 12.8-3	1.01	3.6					0.65		5.26
ФЛ 10.24-3	5.01					2.09	1.93		9.03
ФЛ 10.12-3	2.5					0.94	0.89		4.33
ФЛ 10.8-3	1.67					0.63	0.58		2.88
ФЛ 8.24-3	3.94						0.93		4.87
ФЛ 8.12-3	1.97						0.45		2.42

1.112-5.3.00 Т81

ИЗМ.	ЛИСТ	№ ДОКУМ.	ПОДП.	ДАТА
РАЗРАБ.	ШУМИЛИН		Шумилин	1978
ПРОЗЕР.	ВЯЗЕМСКАЯ		Вяземская	
ГИП	ВЯЗЕМСКАЯ		Вяземская	
ГЛАВ. ИНЖ.	ШУМИЛИН		Шумилин	

ВЫБОРКА СТАЛИ
(НА ОДИН ЭЛЕМЕНТ).

ЛИТ.	ЛИСТ	ЛИСТОВ
Р		1
ЦНИИЭП ЖИЛИЩА		

ФОРМАТ	ПОЗ.	ОБОЗНАЧЕНИЕ	НАИМЕНОВАНИЕ	КОЛ.	ПРИМЕЧАНИЕ
			<u>ДОКУМЕНТАЦИЯ</u>		
11		1.112-5.3.01.000 СБ.	СБОРОЧНЫЙ ЧЕРТЕЖ		
11		1.112-5.0.00 ТТ	ТЕХНИЧЕСКИЕ ТРЕБОВАНИЯ		
11		1.112-5.3.00 ТТ	———— " —————		
11		1.112-5.3.00 ТБ1	ВЫБОРКА СТАЛИ		
		1.112-5.3.01.000	/ ФЛ 32.12-3 /		
			<u>СБОРОЧНЫЕ ЕДИНИЦЫ И ДЕТАЛИ</u>		
11	1	1.112-5.3.01.100	БЛОК АРМАТУРНЫЙ АБ 32.12-3	1	
11	2	1.112-5.0.01.001-04	ПЕТЛЯ П 5	4	
			<u>МАТЕРИАЛЫ</u>		
			БЕТОН МАРКИ М 300	1,6	м ³
		1.112-5.3.01.000-01	/ ФЛ 32.8-3 /		
			<u>СБОРОЧНЫЕ ЕДИНИЦЫ И ДЕТАЛИ</u>		
11	1	1.112-5.3.01.100-01	БЛОК АРМАТУРНЫЙ АБ 32.8-3	1	
11	2	1.112-5.0.01.001-03	ПЕТЛЯ П 4	4	
			<u>МАТЕРИАЛЫ</u>		
			БЕТОН МАРКИ М 300	1,05	м ³



ИЗМ.	ЛИСТ	№ ДОКУМ.	ПОДП.	ДАТА
РАЗРАБ.	ШУМИЛИН			
ПРОВЕР.	ВЯЗЕМСКАЯ			
ГИП	ВЯЗЕМСКАЯ			
ГИН-КОМ	ШУМИЛИН			1978

1.112-5.3.01.000


ПЛИТЫ ДЛЯ ЛЕНТОЧНЫХ
ФУНДАМЕНТОВ
ФЛ 32.12-3; ФЛ 32.8-3

ЛИТ	ЛИСТ	ЛИСТОВ
Р	1	2

ЦНИИЭП ЖИЛИЩА

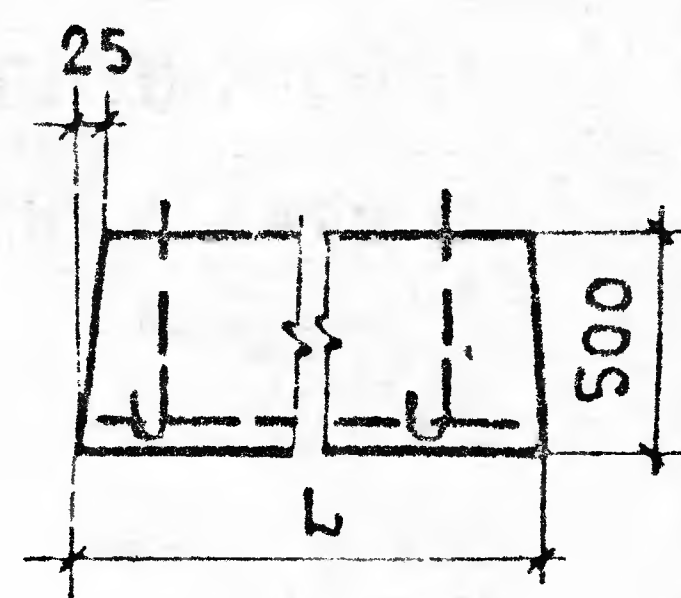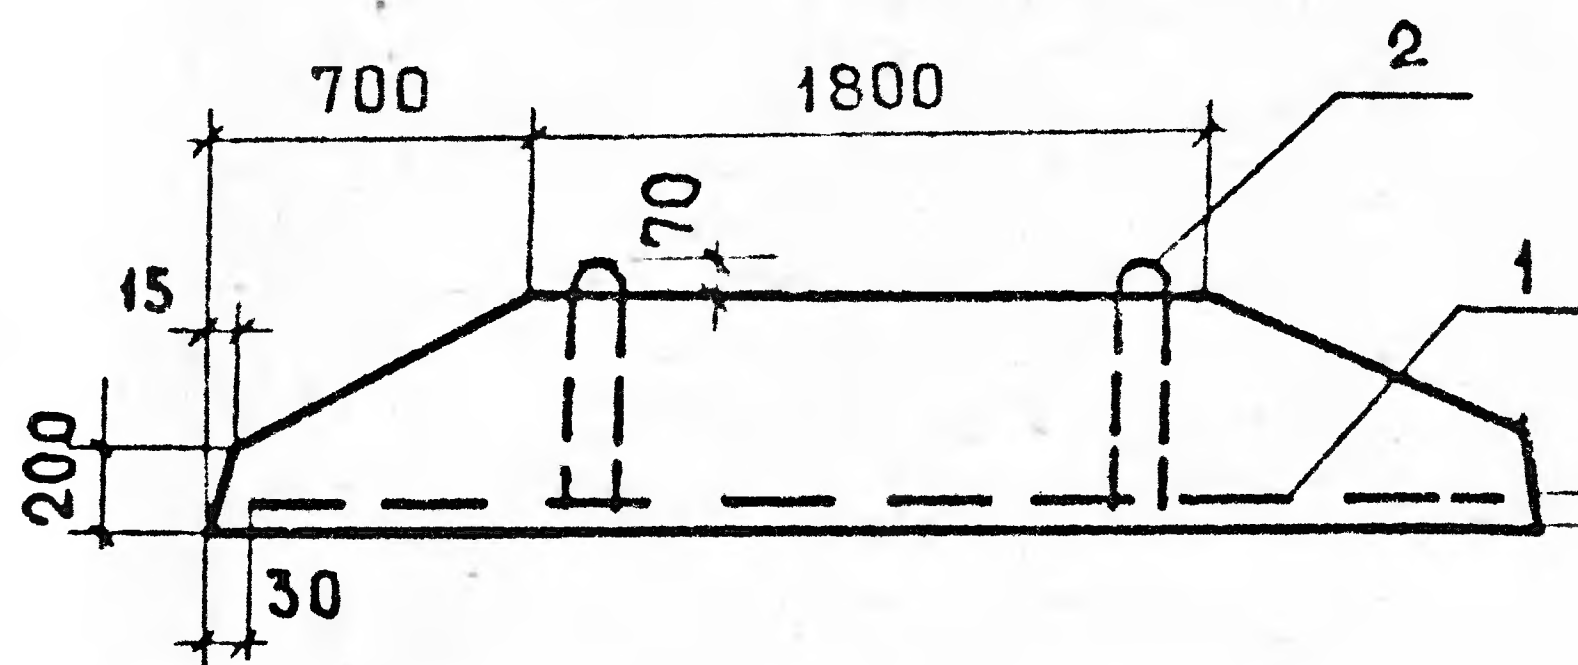

Защитный слой до
низа рабочей арма-
туры 35 мм

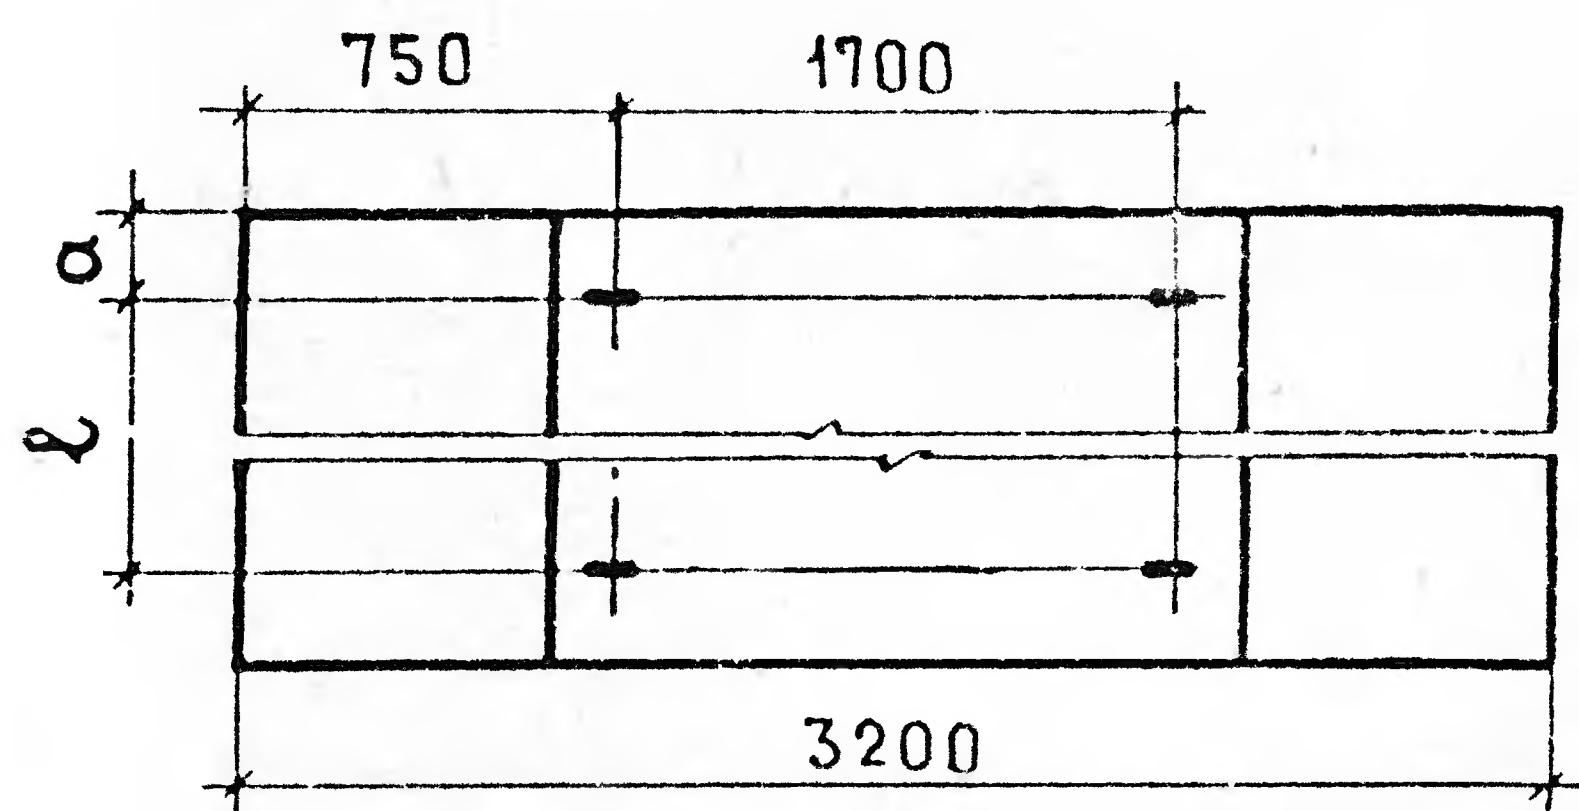

Обозначение	Марка	Размеры, мм			Масса, кг
		Л	а	ℓ	
1.112-5.3.01.000	ФЛ 32.12-3	1180	210	700	4000
01.000-01	ФЛ 32.8-3	780	210	300	2620

Лист	№ докум	Подп.	Дата
Разраб	Шумилин	Ш.Ш.	
Провер	Вяземская	В.В.	
Тип	Вяземская	В.В.	
Ген-кон	Шумилин	Ш.Ш.	1978

1.112-5.3.01.000 СБ.

СБОРОЧНЫЙ ЧЕРТЕЖ
Плиты для ленточных
фундаментов
ФЛ 32.12-3; ФЛ 32.8-3

Лит.	Масса	Масштаб
Р	см.	—
Лист 2	Листов 2	

ЦНИИЭП Жилища




ИНВ. № ПОСЛА. ПОДП. И ДАТА ВЗАМ. ИНВ. № ИНВ. № ДУМ. ПОДП. И ДАТА

ФОРМАТ	ПОЗ	ОБОЗНАЧЕНИЕ	НАИМЕНОВАНИЕ	КОЛ.	ПРИМЕЧАНИЕ
			<u>ДОКУМЕНТАЦИЯ</u>		
11		1.112-5.3.02.000 СБ	СБОРОЧНЫЙ ЧЕРТЕЖ		
11		1.112-5.0.00 ТТ	ТЕХНИЧЕСКИЕ ТРЕБОВАНИЯ		
11		1.112-5.3.00 ТТ	———— " —————		
11		1.112-5.3.00 ТБ1	ВЫБОРКА СТАЛИ		
		<u>1.112-5.3.02.000</u>	<u>/ФЛ 28.12-3/</u>		
			<u>СБОРОЧНЫЕ ЕДИНИЦЫ И ДЕТАЛИ</u>		
11	1	1.112-5.3.02.100	БЛОК АРМАТУРНЫЙ АБ28.12-3	1	
11	2	1.112-5.0.01.001-04	ПЕТЛЯ П5	4	
			<u>МАТЕРИАЛЫ</u>		
			БЕТОН МАРКИ М 250	137	м ³
		<u>1.112-5.3.02.000-01</u>	<u>/ФЛ 28.8-3/</u>		
			<u>СБОРОЧНЫЕ ЕДИНИЦЫ И ДЕТАЛИ</u>		
11	1	1.112-5.3.02.100-01	БЛОК АРМАТУРНЫЙ АБ28.8-3	1	
11	2	1.112-5.0.01.001-03	ПЕТЛЯ П4	4	
			<u>МАТЕРИАЛЫ</u>		
			БЕТОН МАРКИ М 250	0.9	м ³

ИЗМ	ЛИСТ	№ ДОКУМ.	ПОДП.	ДАТА
РАЗРАБ.	ШУМИЛИН	акт		
ПРОВЕР.	ВЯЗЕМСКАЯ	акт		
ГНП	ВЯЗЕМСКАЯ	акт		
ГНП-КОП.	ШУМИЛИН	акт	1978	

1.112-5.3.02.000
ПЛИТЫ ДЛЯ ЛЕНТОЧНЫХ
ФУНДАМЕНТОВ
ФЛ 28.12-3; ФЛ 28.8-3

ЛИТ ЛИСТ ЛИСТОВ
Р 1 2
ЦНИИЭП ЖИЛИЩНО-КОММУНАЛЬНОГО ХОЗЯЙСТВА

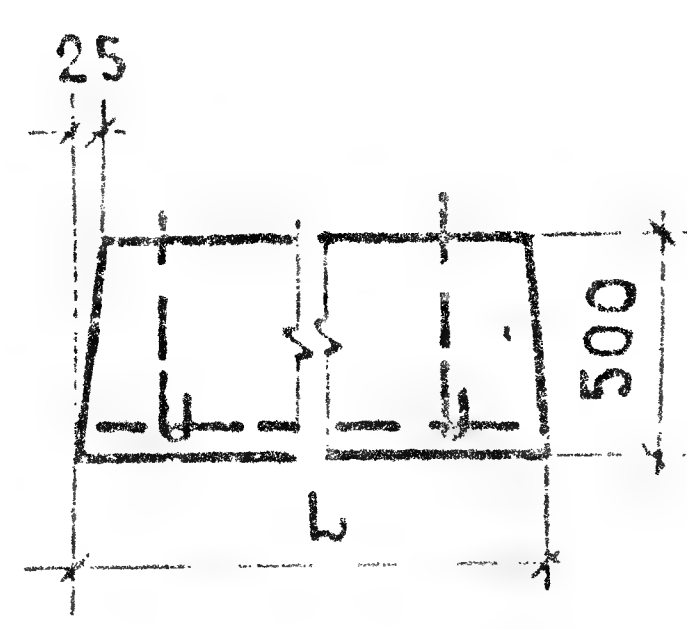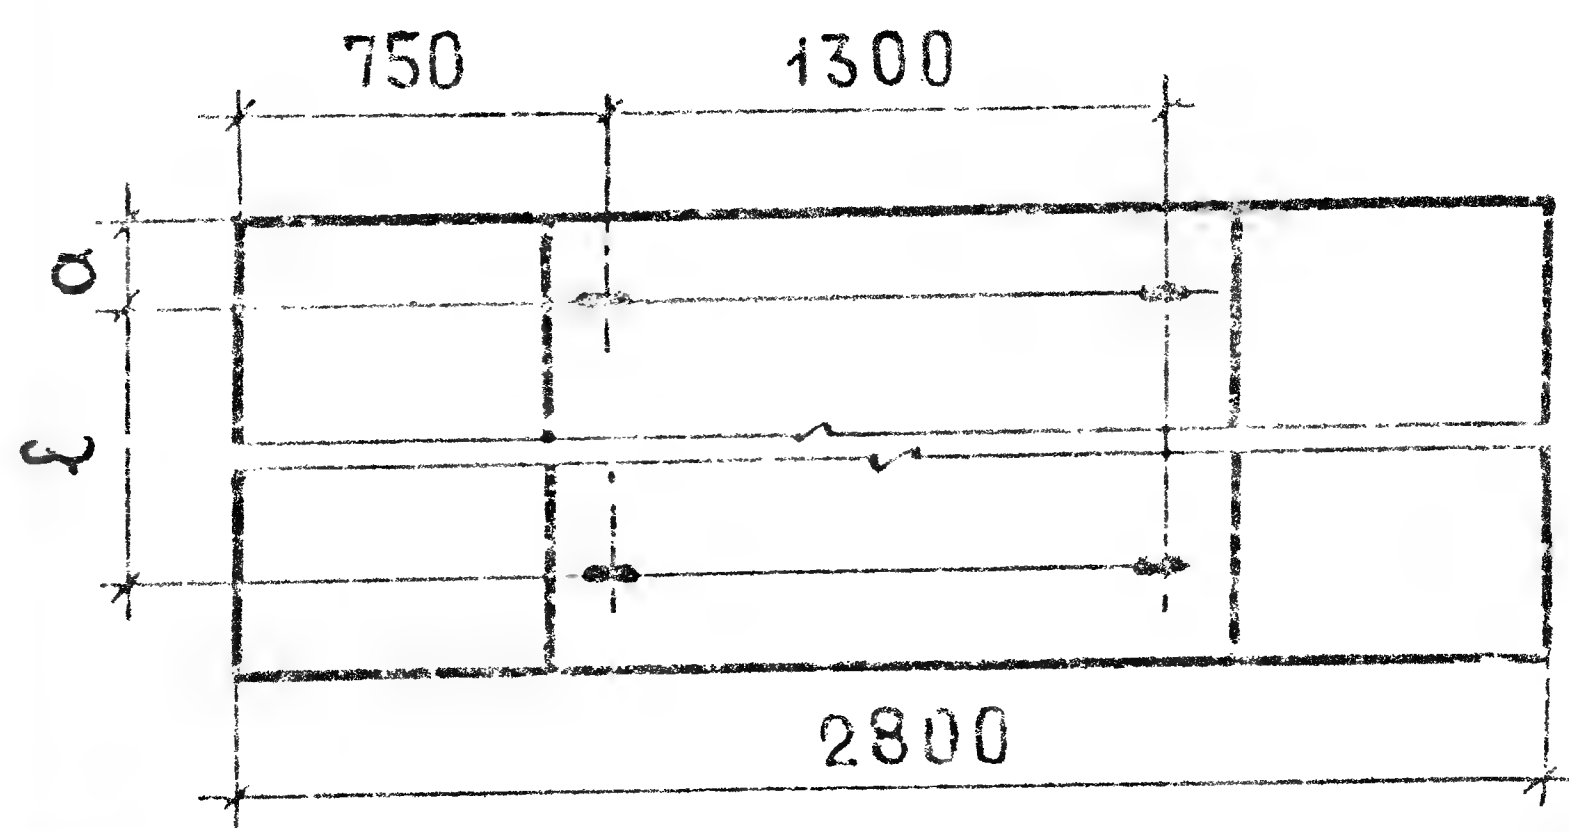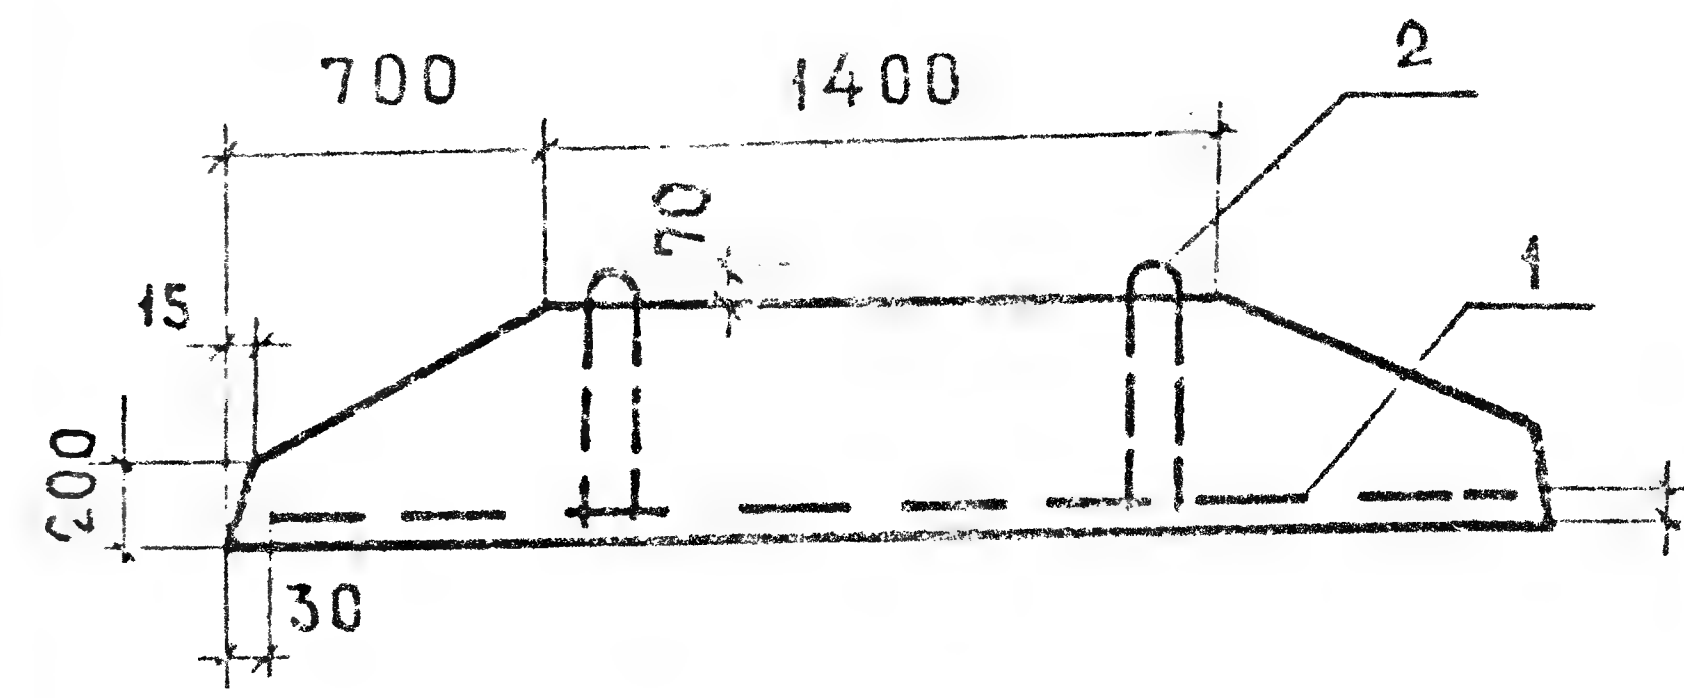

Защитный слой до
низа рабочей арма-
туры 35 мм



Обозначение	Марка	Размеры, мм			Масса, кг
		L	a	l	
1.112-5.3.02.000	ФЛ 28.12-3	1180	270	700	3420
02.000-01	ФЛ 28.8-3	780	270	300	2240

					1.112-5.3.02.000 сб.				
					СБОРОЧНЫЙ ЧЕРТЕЖ ПЛИТЫ ДЛЯ ЛЕНТОЧНЫХ ФУНДАМЕНТОВ ФЛ 28.12-3; ФЛ 28.8-3	ЛИТ.		МАССА	МАСШТАБ
						Р		СМ.	—
								ТАБЛ.	
ИЗМ.	ИСТ.	№ ДОКУМ.	ПОДП.	ДАТА		ЛИСТ 2		ЛИСТОВ 2	
РАЗРАБ.	ШУМИЛИН	Вяземская	Вяземская			ЦНИИЭП жилища			
ПРОВЕР.	ВЯЗЕМСКАЯ	Вяземская	Вяземская						
ТИП	ВЯЗЕМСКАЯ	Вяземская	Вяземская						
ИНЖ. КОМ.	ШУМИЛИН	Вяземская	Вяземская	1978					


В. № ПОСЛА. ПОДП. И ДАТА ВЗАМ. И № ИВ. № АББ. ПОДП. И ДАТА

ФОРМАТ		ПОЗ.	ОБОЗНАЧЕНИЕ	НАИМЕНОВАНИЕ	КОЛ.	ПРИМЕЧАНИЕ
				<u>ДОКУМЕНТАЦИЯ</u>		
И			1.112-5.3.03.000 СБ.	СБОРОЧНЫЙ ЧЕРТЕЖ		
			1.112-5.0.00ТТ	ТЕХНИЧЕСКИЕ ТРЕБОВАНИЯ		
И			1.112-5.3.00ТТ	———— " —————		
И			1.112-5.3.00ТБ1	ВЫБОРКА СТАЛИ		
			1.112-5.3.03.000	/ФЛ 24.12-3/		
				<u>СБОРОЧНЫЕ ЕДИНИЦЫ И ДЕТАЛИ</u>		
И	1		1.112-5.3.03.100	БЛОК АРМАТУРНЫЙ АБ 24.12-3	1	
И	2		1.112-5.0.01.001-03	ПЕТЛЯ П4	4	
				<u>МАТЕРИАЛЫ</u>		
				БЕТОН МАРКИ М 150	1.14	м³
			1.112-5.3.03.000-01	/ФЛ 24.8-3/		
				<u>СБОРОЧНЫЕ ЕДИНИЦЫ И ДЕТАЛИ</u>		
И	1		1.112-5.3.03.100-01	БЛОК АРМАТУРНЫЙ АБ 24.8-3	1	
И	2		1.112-5.0.01.001-05	ПЕТЛЯ П6	4	
				<u>МАТЕРИАЛЫ</u>		
				БЕТОН МАРКИ М 150	0.75	м³

				1.112-5.3.03.000					
ИЗМ	ЛИСТ	№ ДОКУМ.	ПОДП.	ДАТА	ПЛИТЫ ДЛЯ ЛЕНТОЧНЫХ ФУНДАМЕНТОВ ФЛ 24 12-3 ФЛ 24 8-3	ЛИТ	ЛИСТ	ЛИСТОВ	
РАЗРАБ.	ШУМИЛИН					Р		1	2
ПРОВЕР.	ВЯЗЕМСКАЯ					ЦНИИЭП ЖИЛИЩА			
ГНП	ВЯЗЕМСКАЯ								
ГНН-КОМ.	ШУМИЛИН		1978						

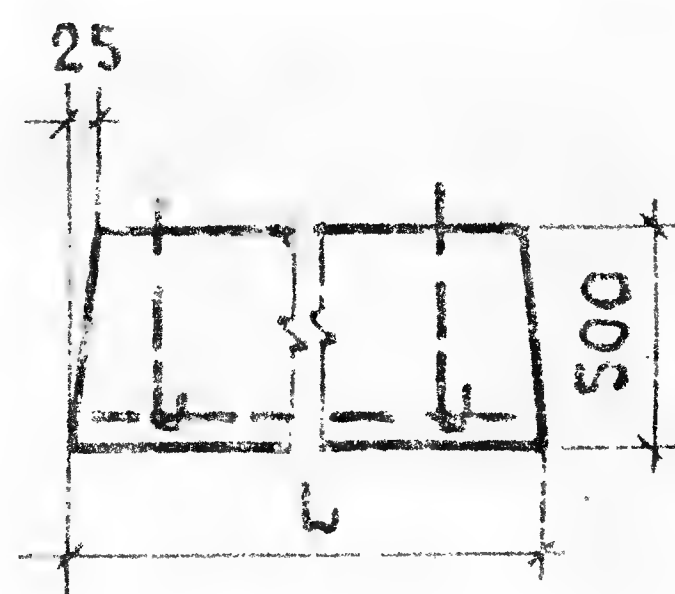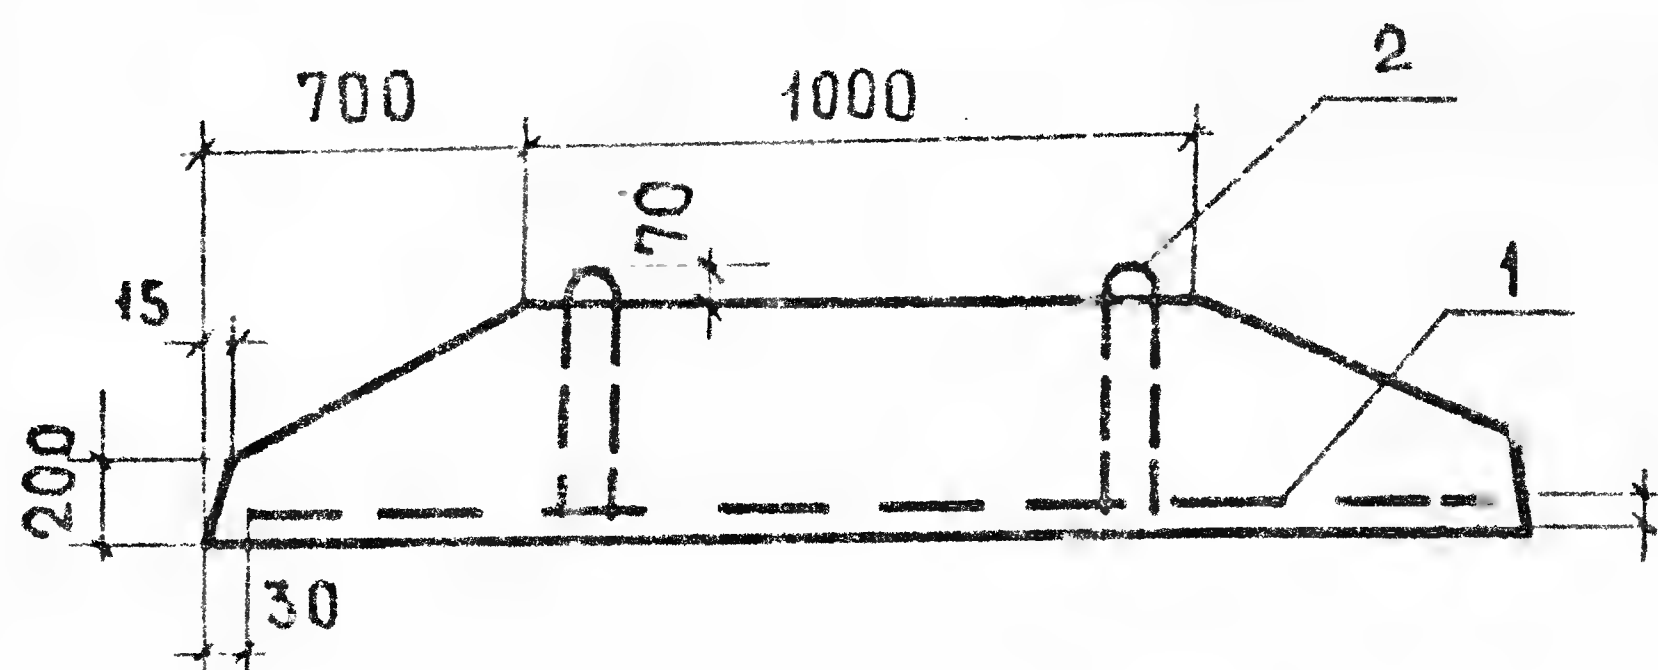

Защитный слой до
низа рабочей арма-
туры 35 мм

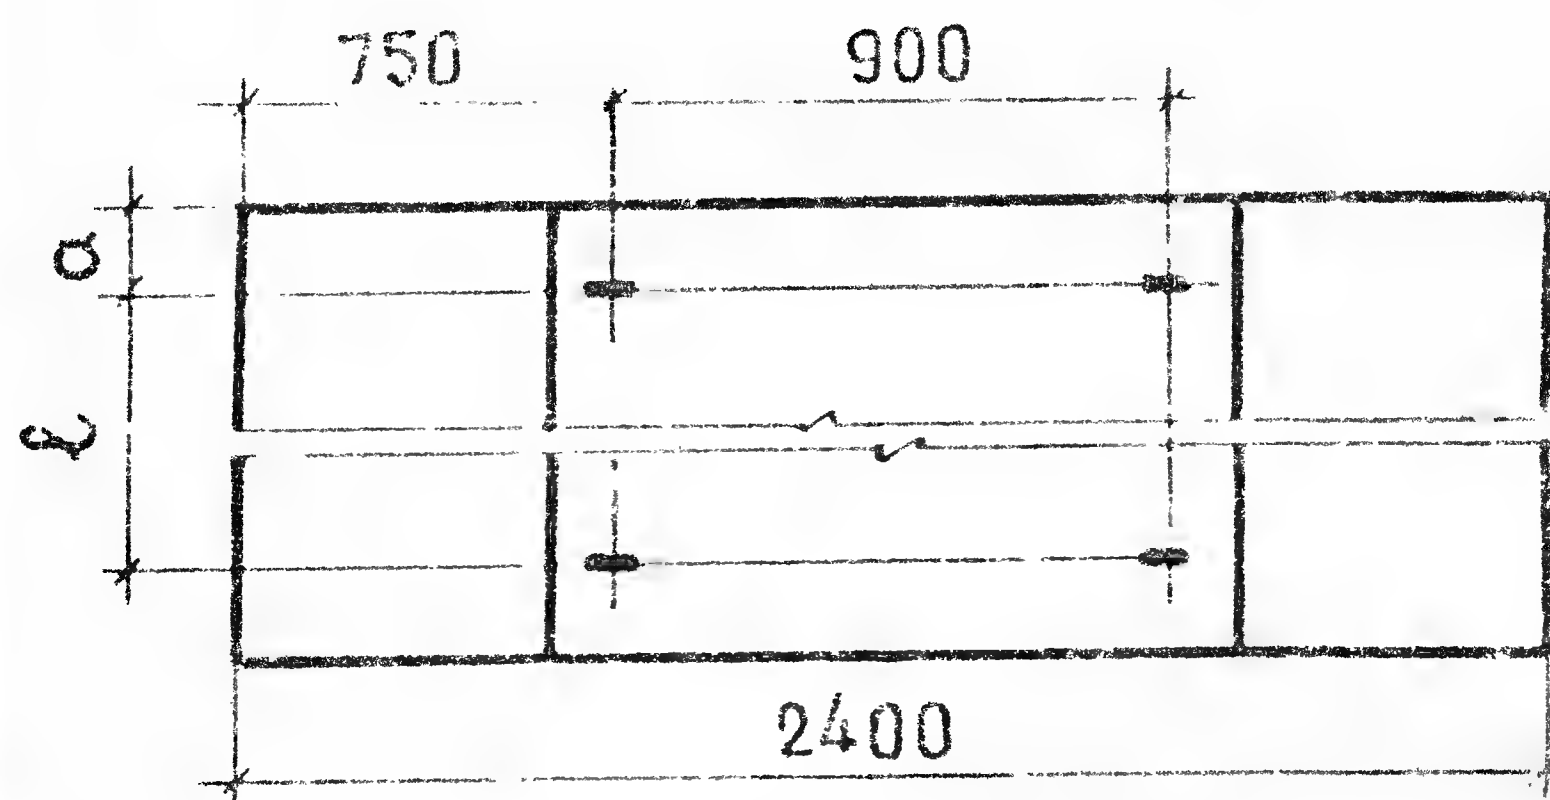

Обозначение	Марка	Размеры, мм			Масса, кг
		L	a	ℓ	
1.112-5.3.03.000	ФЛ 24.12-3	1150	270	700	2845
03.000-01	ФЛ 24.8-3	750	270	300	1865

1.112-5.3.03.000 сб.

Изм.	Лист	№ докум.	Подп.	Дата	СБОРОЧНЫЙ ЧЕРТЕЖ ПЛИТЫ ДЛЯ ЛЕНТОЧНЫХ ФУНДАМЕНТОВ ФЛ 24.12-3; ФЛ 24.8-3	Лит.	Масса	Масштаб
РАЗРАБ.	ШУМИЛИН					Р	СМ.	—
ПРОВЕР.	ВЯЗЕМСКАЯ						ТАБЛ.	
ГИП	ВЯЗЕМСКАЯ					ЛИСТ 2	ЛИСТОВ 2	
ГИН-КОП.	ШУМИЛИН			1978				

ЦНИИЭП ЖИЛИЩ

ФОРМАТ	ПОЗ.	ОБОЗНАЧЕНИЕ	НАИМЕНОВАНИЕ	КОЛ.	ПРИМЕЧАНИЕ
			<u>ДОКУМЕНТАЦИЯ</u>		
И		1.112-5.3.04.000 сб.	СБОРОЧНЫЙ ЧЕРТЕЖ		
И		1.112-5.0.00ТТ	ТЕХНИЧЕСКИЕ ТРЕБОВАНИЯ		
И		1.112-5.3.00ТТ	————— " —————		
И		1.112-5.3.00ТБ1	ВЫБОРКА СТАЛИ		
		1.112-5.3.04.000	/ФЛ 20.12-3/		
			<u>СБОРОЧНЫЕ ЕДИНИЦЫ И ДЕТАЛИ</u>		
И	1	1.112-5.3.04.100	БЛОК АРМАТУРНЫЙ АБ 20.12-3	1	
И	2	1.112-5.0.01.001-03	ПЕТЛЯ П4	4	
			<u>МАТЕРИАЛЫ</u>		
			БЕТОН МАРКИ М 150	0.98	м ³
		1.112-5.3.04.000-01	/ФЛ 20.8-3/		
			<u>СБОРОЧНЫЕ ЕДИНИЦЫ И ДЕТАЛИ</u>		
И	1	1.112-5.3.04.100-01	БЛОК АРМАТУРНЫЙ 20.8-3	1	
И	2	1.112-5.0.01.001-05	ПЕТЛЯ П6	4	
			<u>МАТЕРИАЛЫ</u>		
			БЕТОН МАРКИ М 150	0.64	м ³



ИЗМ.	ЛИСТ	№ ДОКУМ.	ПОДП.	ДАТА
РАЗРАБ.	ШУМИЛИН			
ПРОВЕР.	ВЯЗЕМСКАЯ			
ГЛП	ВЯЗЕМСКАЯ			
ИНЖ-КОМ.	ШУМИЛИН			1978

1.112-5.3.04.000


ПЛИТЫ ДЛЯ ЛЕНТОЧНЫХ
ФУНДАМЕНТОВ
ФЛ 20 12-3; ФЛ 20.8-3

ЛИТ	ЛИСТ	ЛИСТОВ
Р	1	2

ЦНИИЭП ЖИЛИЩ

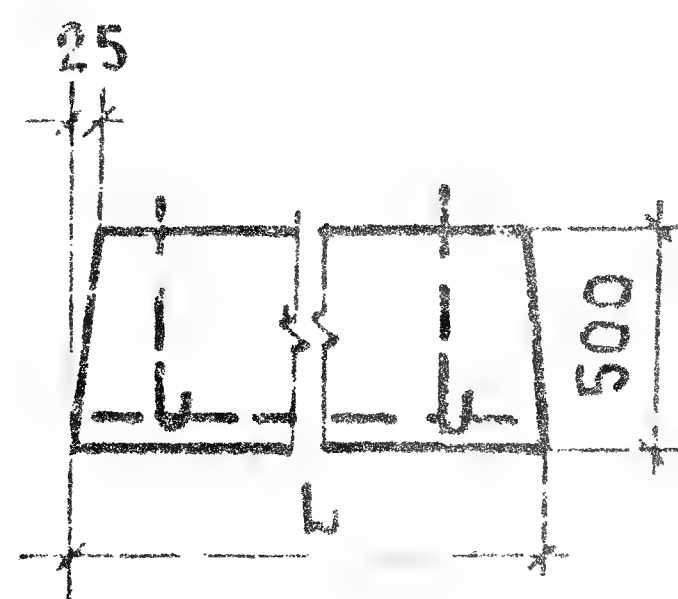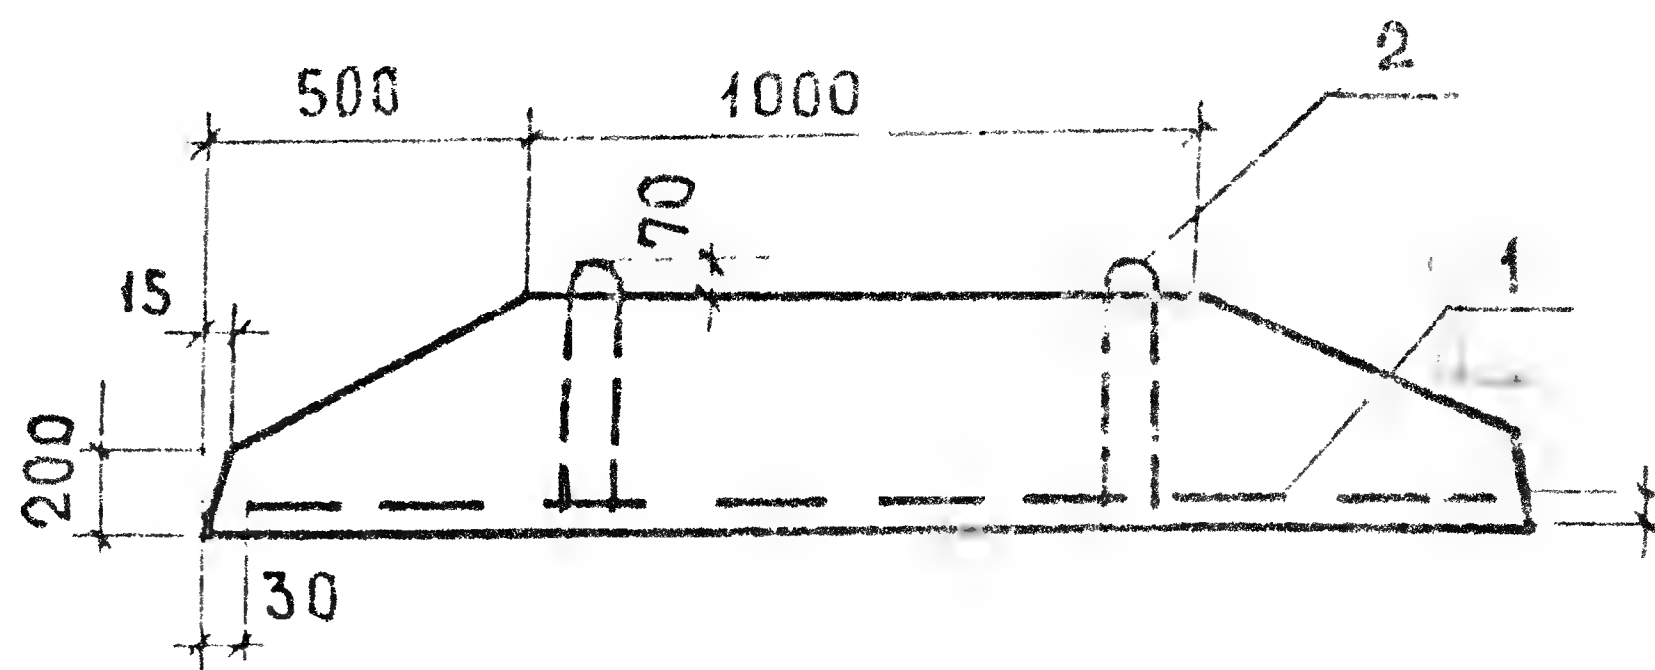

Защитный слой до
низа рабочей арматуры 35 мм

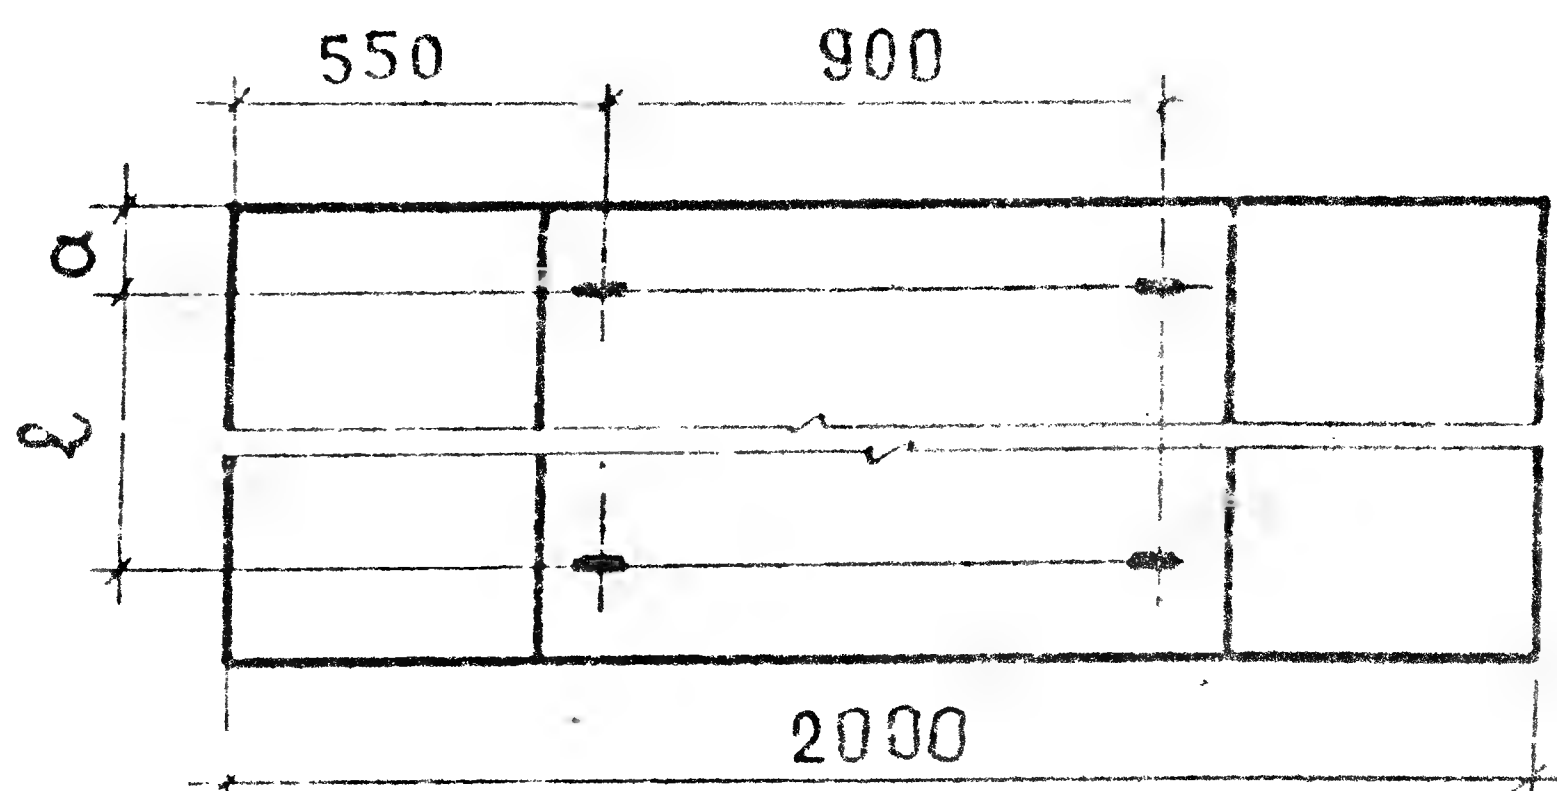

Обозначение	Марка	Размеры, мм			Масса, кг
		L	a	ℓ	
1.112-5.3.04.000	ФЛ 20.12-3	1180	270	700	2440
04.000-01	ФЛ 20.8-3	780	270	300	1595

1.112-5.3.04.000 сб.

СБОРОЧНЫЙ ЧЕРТЕЖ
ПЛИТЫ ДЛЯ ЛЕНТОЧНЫХ
ФУНДАМЕНТОВ
ФЛ 20.12-3; ФЛ 20.8-3

Лит.	Масса	Масштаб
Р	см.	—
Лист 2	Листов 2	

ЦНИИЭП ЖИЛИЩА

Испол.	№ докум.	Подп.	Дата
Проект	ШУМИЛИН	В.И.	
Провер.	ВЯЗЕМСКАЯ	Р.С.	
Гип.	ВЯЗЕМСКАЯ	В.И.	
Инж.-кон.	ШУМИЛИН	В.И.	1978

ФОРМАТ	ПОЗ.	ОБОЗНАЧЕНИЕ	НАИМЕНОВАНИЕ	КОЛ	ПРИМЕЧАНИЕ
			<u>ДОКУМЕНТАЦИЯ</u>		
И		1.112-5.3.05.000 сб	СБОРОЧНЫЙ ЧЕРТЕЖ		
И		1.112-5.0.00 ТТ	ТЕХНИЧЕСКИЕ ТРЕБОВАНИЯ		
И		1.112-5.3.00 ТТ	————— " —————		
И		1.112-5.3.00 Т81	ВЫБОРКА СТАЛИ		

1.112-5.3.05.000 /ФЛ 16.24-3/

			<u>СБОРОЧНЫЕ ЕДИНИЦЫ И ДЕТАЛИ</u>		
И	1	1.112-5.3.05.100	БЛОК АРМАТУРНЫЙ АБ 16.24-3	1	
И	2	1.112-5.0.01.001-02	ПЕЛЯ П 3	4	
			<u>МАТЕРИАЛЫ</u>		
			БЕТОН МАРКИ М 200	0.99	м ³
		1.112-5.3.05.000-01	/ФЛ 16.12-3/		

			<u>СБОРОЧНЫЕ ЕДИНИЦЫ И ДЕТАЛИ</u>		
И	1	1.112-5.3.05.100-01	БЛОК АРМАТУРНЫЙ АБ 16.12-3	1	
И	2	1.112-5.0.01.001-01	ПЕЛЯ П 2	4	
			<u>МАТЕРИАЛЫ</u>		
			БЕТОН МАРКИ М 200	0.49	м ³
		1.112-5.3.05.000-02	/ФЛ 16.8-3/		


			<u>СБОРОЧНЫЕ ЕДИНИЦЫ И ДЕТАЛИ</u>		
И	1	1.112-5.3.05.100-02	БЛОК АРМАТУРНЫЙ АБ 16.8-3	1	
И	2	1.112-5.0.01.001	ПЕЛЯ П 1	4	
			<u>МАТЕРИАЛЫ</u>		
			БЕТОН МАРКИ М 200	0.32	м ³

1.112-5.3.05.000

ИЗМ.	ЛИСТ	№ ДОКУМ.	ПОДП.	ДАТА
РАЗРАБ.	ШУМИЛИН			
ПРОВЕР.	ВЯЗЕМСКАЯ			
ГИП	ВЯЗЕМСКАЯ			
ГИН-КОН	ШУМИЛИН		1978	

ПЛИТЫ ДЛЯ ЛЕНТОЧНЫХ
ФУНДАМЕНТОВ
ФЛ 16.24-3; ФЛ 16.12-3; ФЛ 16.8-3

ЛИТ.	ЛИСТ	ЛИСТОВ
Р	1	2
ЦНИИЭП ЖИЛИЩА		

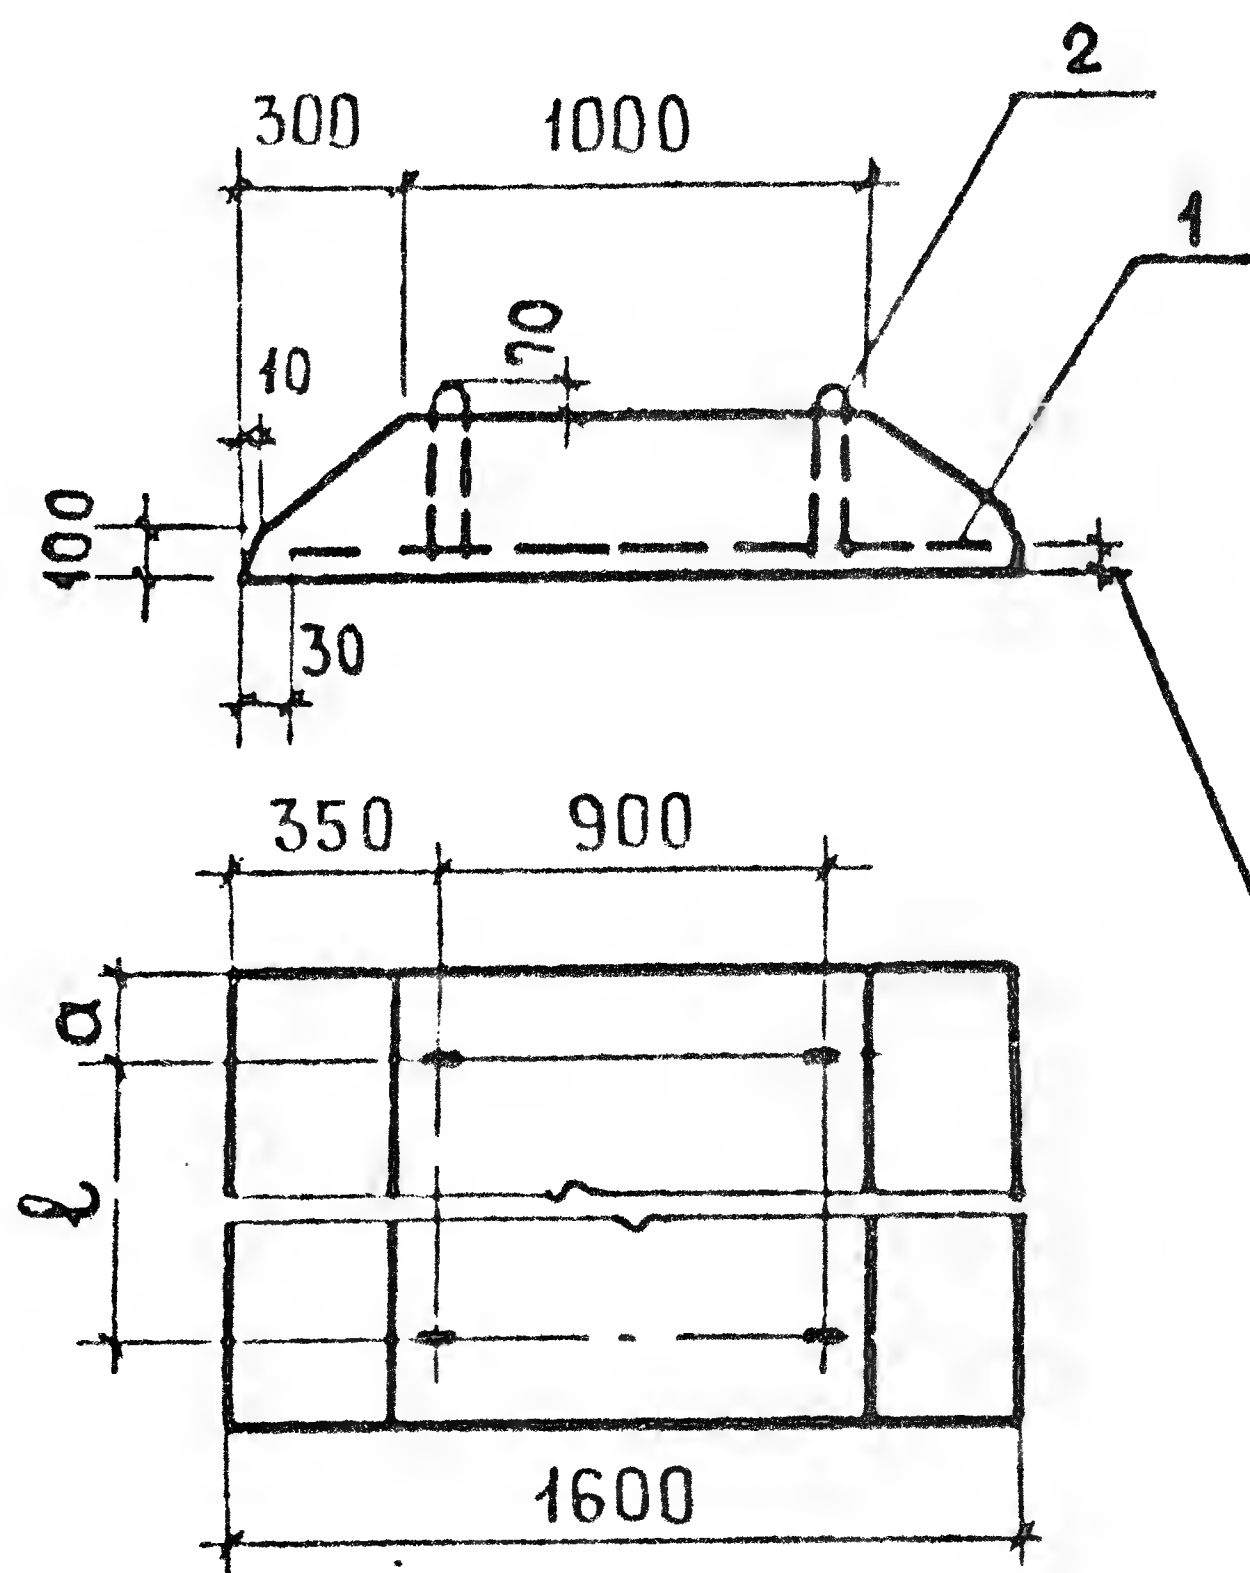

ЗАЩИТНЫЙ СЛОЙ ДО НИЗА
РАБОЧЕЙ АРМАТУРЫ 35мм

ОБОЗНАЧЕНИЕ	МАРКА	РАЗМЕРЫ, мм			МАССА, кг
		L	a	ℓ	
1.112-5.3.05.000	ФЛ 16.24-3	2380	310	1700	2470
05.000-01	ФЛ 16.12-3	1180	210	700	1215
05.000-02	ФЛ 16.8-3	780	210	300	800

1.112-5.3.05.000 СБ.

ИЗМ.	ЛИСТ	№ ДОКУМ.	ПОДП.	ДАТА	СБОРОЧНЫЙ ЧЕРТЕЖ. ПЛИТЫ ДЛЯ ЛЕНТОЧНЫХ ФУНДАМЕНТОВ ФЛ16.24-3; ФЛ16.12-3; ФЛ16.8-3	ЛИТ.	МАССА	МАСШТАБ
РАЗРАБ.	ШУМИЛИН	В.И.				Р	СМ.	—
ПРОВЕР.	ВЯЗЕМСКАЯ	В.И.					ТАБЛ.	
ГИП	ВЯЗЕМСКАЯ	В.И.				ЛИСТ 2	ЛИСТОВ 2	
ГИП-КОП.	ШУМИЛИН	В.И.	1978			ЦНИИЭП жилища		


ФОРМАТ	ПОЗ.	ОБОЗНАЧЕНИЕ	НАИМЕНОВАНИЕ	КОЛ.	ПРИМЕЧАНИЕ
			<u>ДОКУМЕНТАЦИЯ</u>		
И		1.112-5.3.06.000 СБ	СБОРОЧНЫЙ ЧЕРТЕЖ		
И		1.112-5.0.00ТТ	ТЕХНИЧЕСКИЕ ТРЕБОВАНИЯ		
И		1.112-5.3.00ТТ	———— " —————		
И		1.112-5.3.00ТБ1	ВЫБОРКА СТАЛИ		
		1.112-5.3.06.000	/ ФЛ 14.24-3 /		
			<u>СБОРОЧНЫЕ ЕДИНИЦЫ И ДЕТАЛИ</u>		
И	1	1.112-5.3.06-100	БЛОК АРМАТУРНЫЙ АБ 14.24-3	1	
И	2	1.112-5.0.01-001-01	ПЕТЛЯ П2	4	
			<u>МАТЕРИАЛЫ</u>		
			БЕТОН МАРКИ М 150	0.85	м ³
		1.112-5.3.06.000-01	/ ФЛ 14.12-3 /		
			<u>СБОРОЧНЫЕ ЕДИНИЦЫ И ДЕТАЛИ</u>		
И	1	1.112-5.3.06 100-01	БЛОК АРМАТУРНЫЙ АБ 14.12-3	1	
И	2	1.112-5.0.01.001-01	ПЕТЛЯ П2	4	
			<u>МАТЕРИАЛЫ</u>		
			БЕТОН МАРКИ М 150	0.42	м ³
		1.112-5.3.06.000-02	/ ФЛ 14.8-3 /		
			<u>СБОРОЧНЫЕ ЕДИНИЦЫ И ДЕТАЛИ</u>		
И	1	1.112-5.3.06.100-02	БЛОК АРМАТУРНЫЙ АБ 14.8-3	1	
И	2	1.112-5.0.01.001	ПЕТЛЯ П1	4	
			<u>МАТЕРИАЛЫ</u>		
			БЕТОН МАРКИ М 150	0.27	м ³

ИЗМ.	ЛИСТ	№ ДОКУМ.	ПОДП.	ДАТА
РАЗРАБ.	ШУМИЛИН	616-2		
ПРОВЕР.	ВЯЗЕМСКАЯ	616-2		
ГИП	ВЯЗЕМСКАЯ	616-2		
ГИН-КОН	ШУМИЛИН	616-2	1978	

1.112-5.3.06.000

ПЛИТЫ ДЛЯ ЛЕНТОЧНЫХ
ФУНДАМЕНТОВ
ФЛ14.24-3; ФЛ14.12-3; ФЛ14.8-3

ЛИТ.	ЛИСТ	ЛИСТОВ
Р	1	2
ЦНИИЭП ЖИЛИЩА		

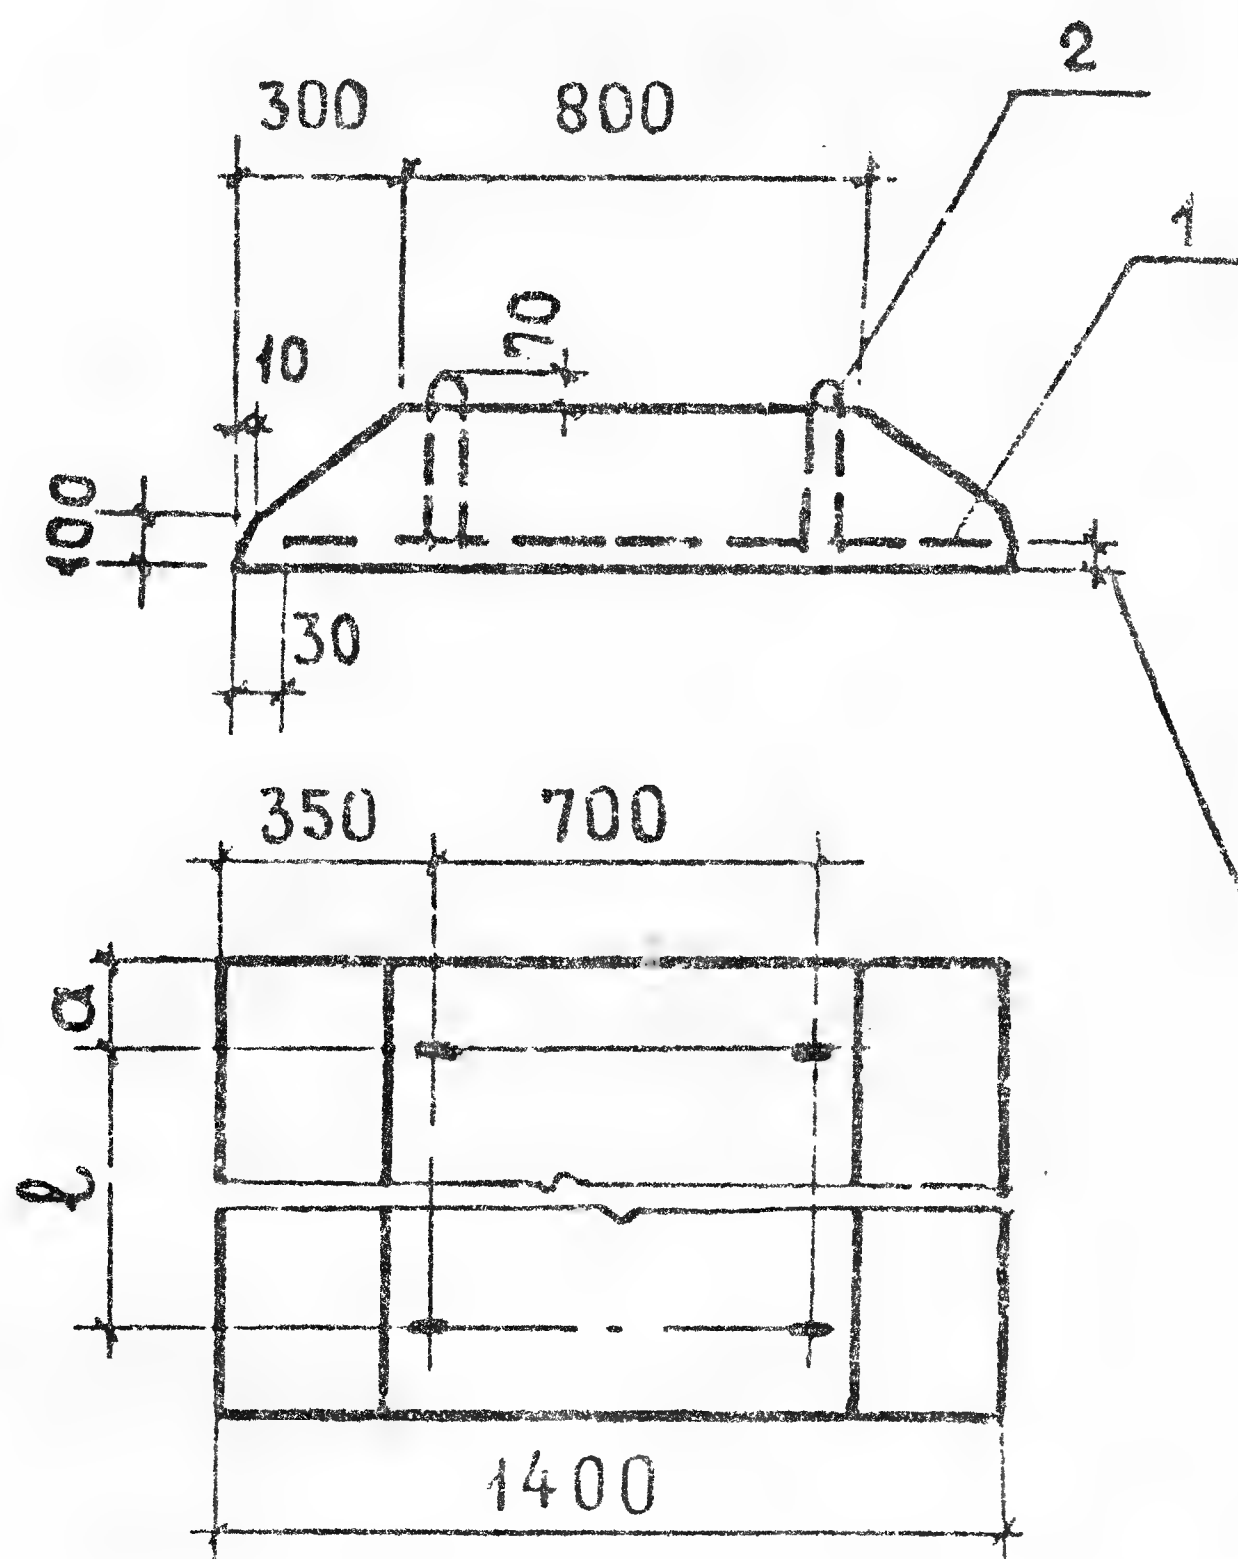

ЗАЩИТНЫЙ СЛОЙ ДО НИЗА
РАБОЧЕЙ АРМАТУРЫ 35 мм

ОБОЗНАЧЕНИЕ	МАРКА	РАЗМЕРЫ, мм			МАССА, кг
		L	a	l	
1.112-5.3.06.000	ФЛ 14.24-3	2380	360	1700	2110
06.000-01	ФЛ 14.12-3	1180	260	700	1040
06.000-02	ФЛ 14.8-3	780	160	500	685

1.112-5.3.06.000 СБ.

ИЗМ.	ЛИСТ	№ ДОКУМ.	ПОДП.	ДАТА
РАЗРАБ.	ШУМИЛИН			
ПРОВЕР.	ВЯЗЕМСКАЯ			
ГИП	ВЯЗЕМСКАЯ			
Г.ИИ-КОИ.	ШУМИЛИН			1978



СБОРОЧНЫЙ ЧЕРТЕЖ.
ПЛИТЫ ДЛЯ ЛЕНТОЧНЫХ
ФУНДАМЕНТОВ
ФЛ 14.24-3; ФЛ 14.12-3; ФЛ 14.8-3

ЛИТ.	МАССА	МАСШТАБ
Р	СМ.	—
ЛИСТ 2	ЛИСТОВ 2	

ЦНИИЭП ЖИЛИЩА

ФОРМАТ	ПОЗ.	ОБОЗНАЧЕНИЕ	НАИМЕНОВАНИЕ	КОЛ.	ПРИМЕЧАНИЕ
			<u>ДОКУМЕНТАЦИЯ</u>		
И		1.112-5.3.07.000сб	СБОРОЧНЫЙ ЧЕРТЕЖ		
И		1.112-5.0.00ТТ	ТЕХНИЧЕСКИЕ ТРЕБОВАНИЯ		
И		1.112-5.3.00ТТ	————— " —————		
И		1.112-5.3.00Тδ1	ВЫБОРКА СТАЛИ		
		1.112-5.3.07.000	/ФЛ 12.24-3/		
			<u>СБОРОЧНЫЕ ЕДИНИЦЫ И ДЕТАЛИ</u>		
И	1	1.112-5.3.07.100	БЛОК АРМАТУРНЫЙ АБ 12.24-3	1	
И	2	1.112-5.0.01.001-01	ПЕЛЯ П2	4	
			<u>МАТЕРИАЛЫ</u>		
			БЕТОН МАРКИ М 150	0.70	м ³
		1.112-5.3.07.000-01	/ФЛ 12.12-3/		
			<u>СБОРОЧНЫЕ ЕДИНИЦЫ И ДЕТАЛИ</u>		
И	1	1.112-5.3.07.100-01	БЛОК АРМАТУРНЫЙ АБ 12.12-3	1	
И	2	1.112-5.0.01.001	ПЕЛЯ П1	4	
			<u>МАТЕРИАЛЫ</u>		
			БЕТОН МАРКИ М 150	0.35	м ³
		1.112-5.3.07.000-02	/ФЛ 12.8-3/		
			<u>СБОРОЧНЫЕ ЕДИНИЦЫ И ДЕТАЛИ</u>		
И	1	1.112-5.3.07.100-02	БЛОК АРМАТУРНЫЙ АБ 12.8-3	1	
И	2	1.112-5.0.01.001	ПЕЛЯ П1	4	
			<u>МАТЕРИАЛЫ</u>		
			БЕТОН МАРКИ М 150	0.23	м ³

				1.112-5.3.07.000			
ИЗМ. ЛИСТ	№ ДОКУМ.	ПОДП.	ДАТА				
РАЗРАБ.	ШУМИЛИН	<i>Шу</i>					
ПРОВЕР.	ВЯЗЕМСКАЯ	<i>Вяз</i>					
ИНП	ВЯЗЕМСКАЯ	<i>Вяз</i>					
ИН-КОН	ШУМИЛИН	<i>Шу</i>	1978				
				ПЛИТЫ ДЛЯ ЛЕНТОЧНЫХ ФУНДАМЕНТОВ		ЛИТ.	ЛИСТ
				ФЛ12.24-3; ФЛ12.12-3; ФЛ12.8-3		Р	1
							2
				ЦНИИЭП ЖИЛИЩА			

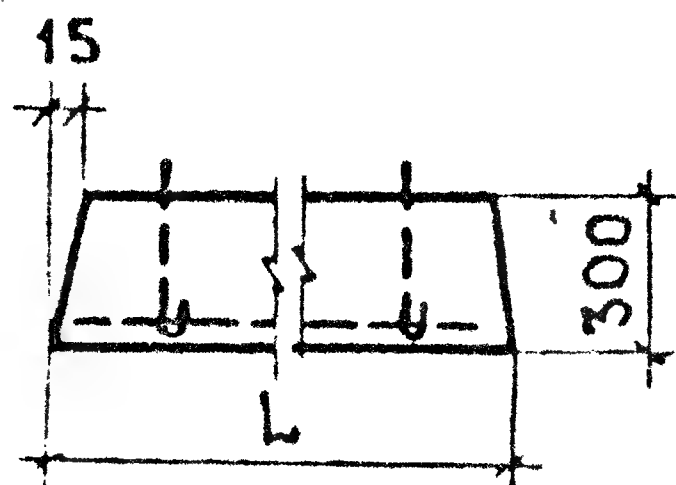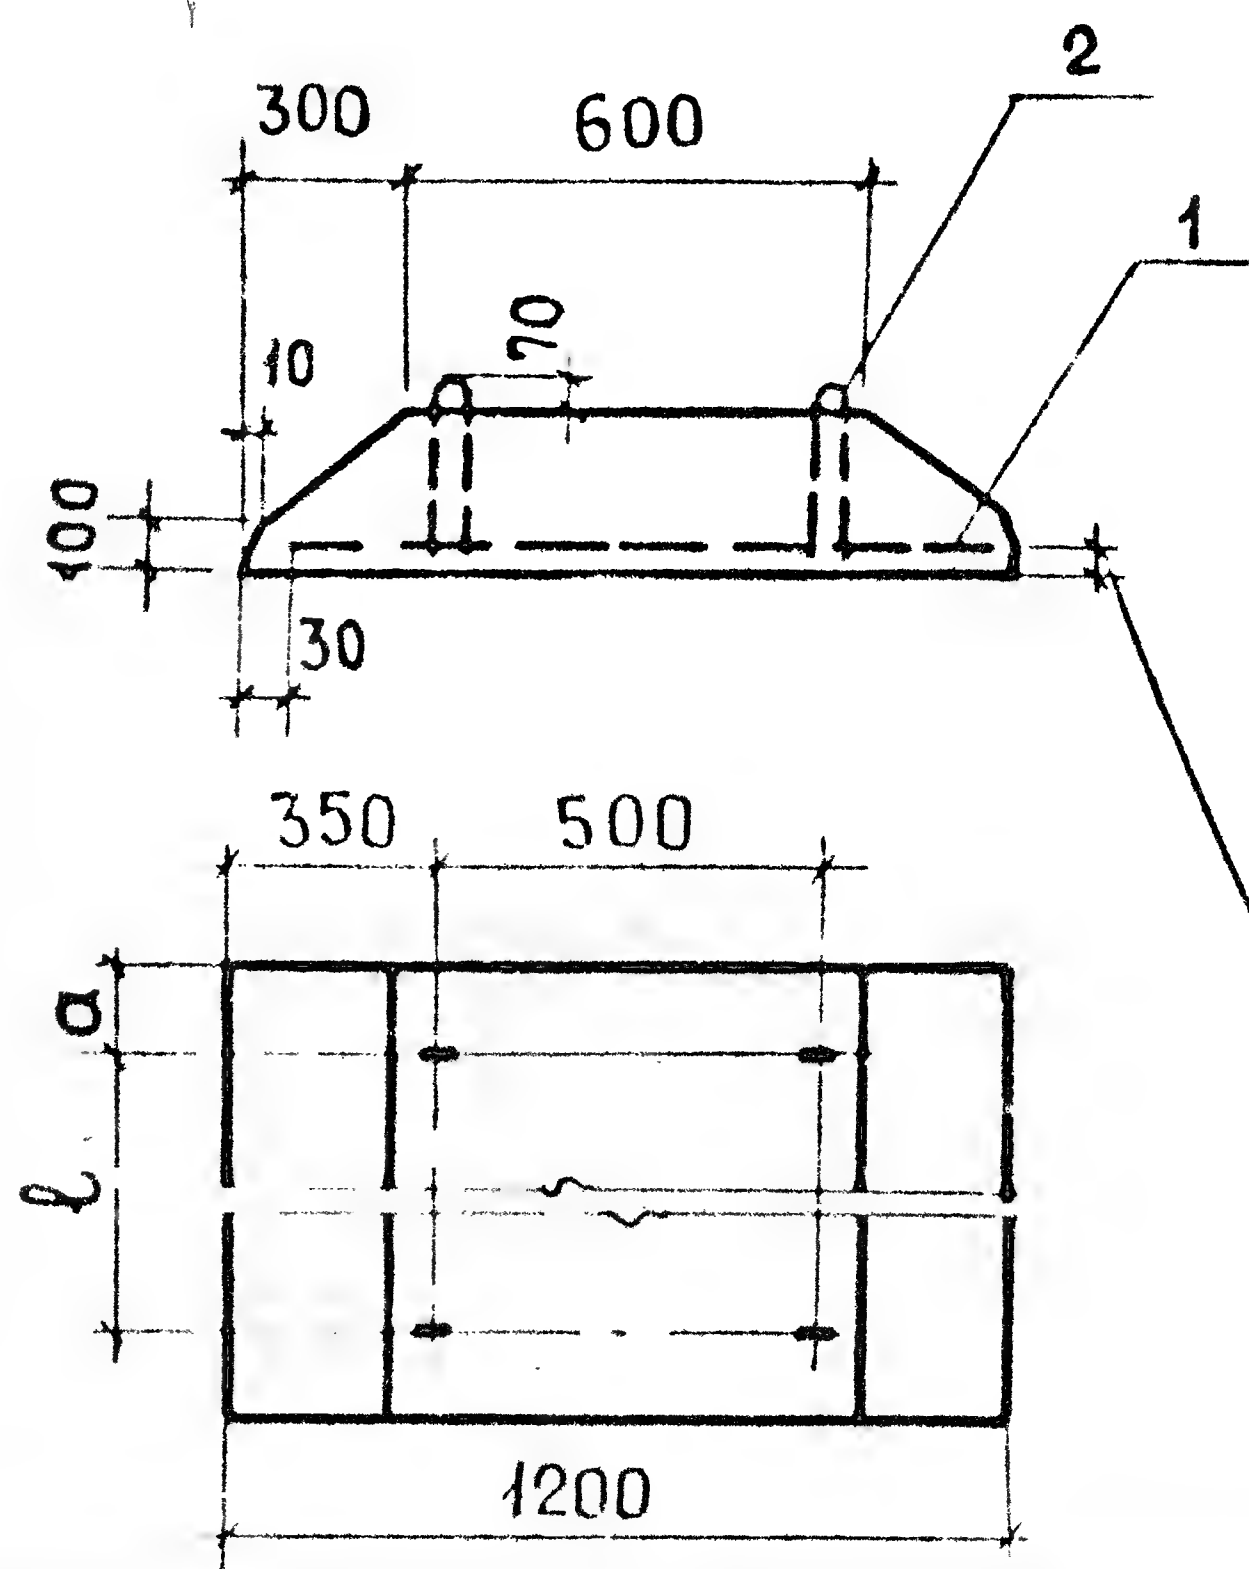

ЗАЩИТНЫЙ СЛОЙ ДО НИЗА
РАБОЧЕЙ АРМАТУРЫ 35 мм

ОБОЗНАЧЕНИЕ	МАРКА	РАЗМЕРЫ, мм			МАССА, кг
		L	a	ℓ	
1.112-5.3.07.000	ФЛ 12.24-3	2380	360	1700	1760
07.000-01	ФЛ 12.12-3	1180	260	700	870
07.000-02	ФЛ 12.8-3	780	160	500	570

1.112-5.3.07.000 СБ.



ЛИСТ	№ ДОКУМ.	ПОДП.	ДАТА	СБОРОЧНЫЙ ЧЕРТЕЖ. ПЛИТЫ ДЛЯ ЛЕНТОЧНЫХ ФУНДАМЕНТОВ ФЛ 12.24-3; ФЛ 12.12-3; ФЛ 12.8-3	ЛИТ.	МАССА	МАСШТАБ
РАЗРАБ.	ШУМИЛИН	Ш.Ш.			Р	СМ.	—
ПРОВЕР.	ВЯЗЕМСКАЯ	В.В.				ТАБЛ.	
ИП	ВЯЗЕМСКАЯ	В.В.			ЛИСТ 2	ЛИСТОВ 2	
ИЗМ-КОП.	ШУМИЛИН	Ш.Ш.	1978		ЦНИИЭП ЖИЛИЩА		

ФОРМАТ	ПОЗ	ОБОЗНАЧЕНИЕ	НАИМЕНОВАНИЕ	КОЛ	ПРИМЕЧАНИЕ
			<u>ДОКУМЕНТАЦИЯ</u>		
И		1.112-5.3.08.000 сБ	СБОРОЧНЫЙ ЧЕРТЕЖ		
И		1.112-5.0.00 ТТ	ТЕХНИЧЕСКИЕ ТРЕБОВАНИЯ		
И		1.112-5.3.00 ТТ	———— " ————		
И		1.112-5.3.00 Т81	ВЫБОРКА СТАЛИ		
		<u>1.112-5.3.08.000</u>	<u>/ФЛ 10.24-3/</u>		
			<u>СБОРОЧНЫЕ ЕДИНИЦЫ И ДЕТАЛИ</u>		
И	1	1.112-5.3.08.100	БЛОК АРМАТУРНЫЙ АБ 10.24-3	1	
И	2	1.112-5.0.01.001-01	ПЕТЛЯ П2	4	
			<u>МАТЕРИАЛЫ</u>		
			БЕТОН МАРКИ М 150	0.61	м ³
		<u>1.112-5.3.08.000-01</u>	<u>/ФЛ 10.12-3/</u>		

			<u>СБОРОЧНЫЕ ЕДИНИЦЫ И ДЕТАЛИ</u>		
И	1	1.112-5.3.08.100-01	БЛОК АРМАТУРНЫЙ АБ 10.12-3	1	
И	2	1.112-5.0.01.001	ПЕТЛЯ П 1	4	
			<u>МАТЕРИАЛЫ</u>		
			БЕТОН МАРКИ М 150	0.3	м ³
		<u>1.112-5.3.08.000-02</u>	<u>/ФЛ 10.8-3/</u>		
			<u>СБОРОЧНЫЕ ЕДИНИЦЫ И ДЕТАЛИ</u>		
И	1	1.112-5.3.08.100-02	БЛОК АРМАТУРНЫЙ АБ 10.8-3	1	
И	2	1.112-5.0.01.001	ПЕТЛЯ П 1	4	
			<u>МАТЕРИАЛЫ</u>		
			БЕТОН МАРКИ М 150	0.2	м ³

					1.112-5.3.08.000				
ИЗМ.	ЛИСТ	№ ДОКУМ.	ПОДП.	ДАТА					
РАЗРАБ.	ШУМИЛИН								
ПРОВЕР.	ВЯЗЕМСКАЯ								
ГНП	ВЯЗЕМСКАЯ								
ГНП-КОН	ШУМИЛИН			1978					
					ПЛИТЫ ДЛЯ ЛЕНТОЧНЫХ ФУНДАМЕНТОВ	ФЛ 10.24-3; ФЛ 10.12-3; ФЛ 10.8-3	ЛИТ.	ЛИСТ	ЛИСТОВ
								1	2
							ЦНИИЭП ЖИЛИЩ		

ИНВ. № ГРАД. ЧЕРТ. И ДАТА ВЗАМ. ИНВ. № ИНВ. № ДУБЛ. ПОДП. И ДАТА

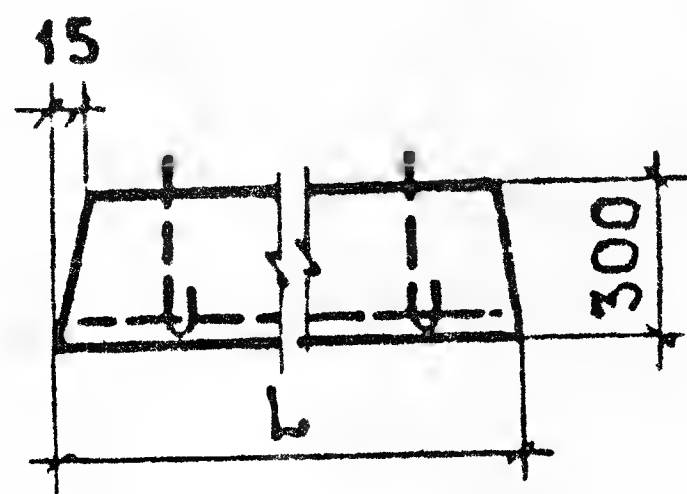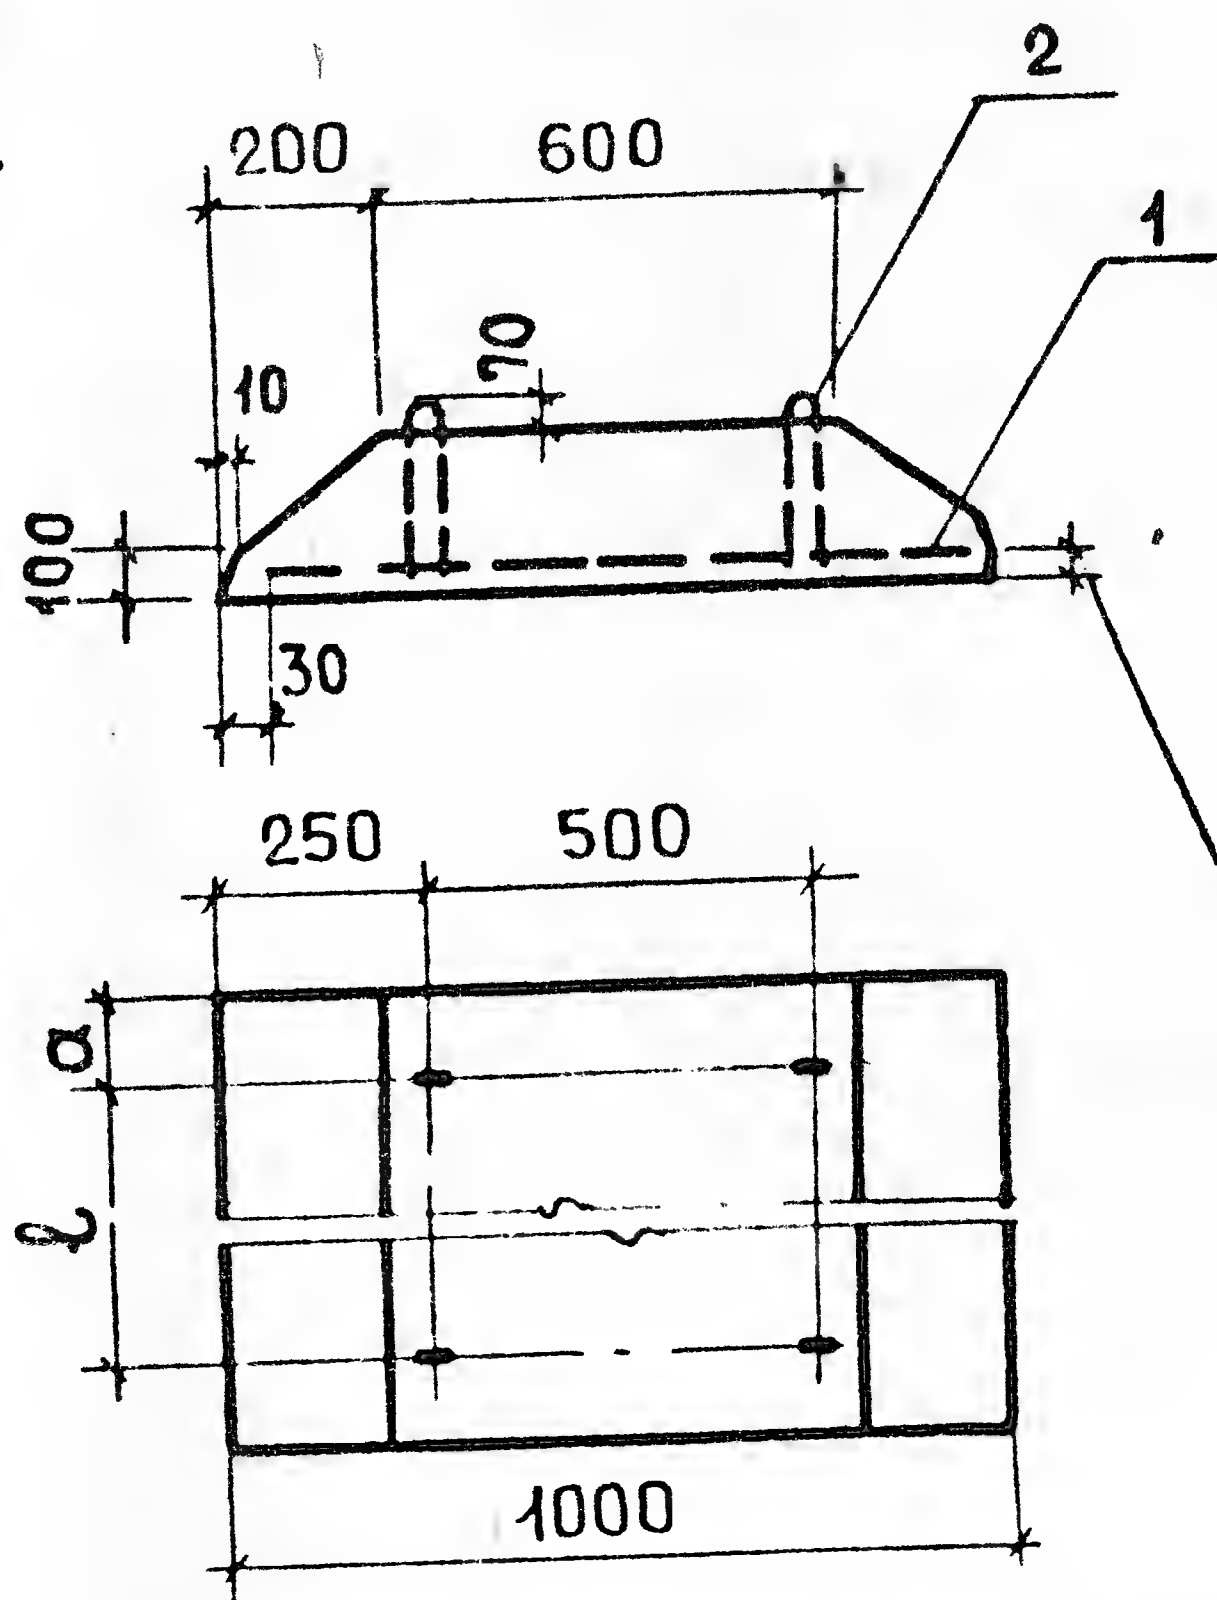

ЗАЩИТНЫЙ СЛОЙ ДО НИЗА
РАБОЧЕЙ АРМАТУРЫ 35 мм

ОБОЗНАЧЕНИЕ	МАРКА	РАЗМЕРЫ, мм			МАССА, кг
		L	a	l	
2-5.3.08.000	ФЛ 10.24-3	2380	360	1700	1520
08.000-01	ФЛ 10.12-3	1180	260	700	750
08.000-02	ФЛ 10.8-3	780	160	500	495

1.112-5.3.08.000 СБ.

СБОРОЧНЫЙ ЧЕРТЕЖ.
ПЛИТЫ ДЛЯ ЛЕНТОЧНЫХ
ФУНДАМЕНТОВ
ФЛ 10.24-3; ФЛ 10.12-3; ФЛ 10.8-3

ЛИТ.	МАССА	МАСШТАБ
Р	СМ.	—
ЛИСТ 2	ЛИСТОВ 2	

ЦНИИЭП ЖИЛИЩА

ФОРМАТ	ПОЗ.	ОБОЗНАЧЕНИЕ	НАИМЕНОВАНИЕ	КОЛ.	ПРИМЕЧАНИЕ
			<u>ДОКУМЕНТАЦИЯ</u>		
И		1.112-5.3.09.000 СБ	СБОРОЧНЫЙ ЧЕРТЕЖ		
И		1.112-5.0.00 ТТ	ТЕХНИЧЕСКИЕ ТРЕБОВАНИЯ		
И		1.112-5.3.00 ТТ	—————		
И		1.112-5.3.00 ТБ1	ВЫБОРКА СТАЛИ		
		1.112-5.3.09.000	/ФЛ 8.24-3/		
			<u>СБОРОЧНЫЕ ЕДИНИЦЫ ДЕТАЛИ</u>		
И	1	1.112-5.3.09.110	СЕТКА С 8.24-3	1	
И	2	1.112-5.0.01.001-01	ПЕТЛЯ П 2	2	
			<u>МАТЕРИАЛЫ</u>		
			БЕТОН МАРКИ М 150	0.56	м ³
		1.112-5.3.09.000-01	/ФЛ 8.12-3/		
			<u>СБОРОЧНЫЕ ЕДИНИЦЫ И ДЕТАЛИ</u>		
И	1	1.112-5.3.09.110-01	СЕТКА С 8.12-3	1	
И	2	1.112-5.0.01.001-01	ПЕТЛЯ П 2	2	
			<u>МАТЕРИАЛЫ</u>		
			БЕТОН МАРКИ М 150	0.27	м ³


ИЗМ. № ПОДА. ПОДП. И ДАТА
 ВЗАМ. ИЗМ. № ИЗМ. № ДУБЛ. ПОДП. И ДАТА

ИЗМ. ЛИСТ	№ ДОКУМ.	ПОДП.	ДАТА
РАЗРАБ.	ШУМИЛИН	<i>Ш. Ш.</i>	
ПРОВЕР.	ВЯЗЕМСКАЯ	<i>В. В.</i>	
ГНП	ВЯЗЕМСКАЯ	<i>В. В.</i>	
ГНН-КОМ	ШУМИЛИН	<i>Ш. Ш.</i>	1978

1.112-5.3.09.000
 ПЛИТЫ ДЛЯ ЛЕНТОЧНЫХ
 ФУНДАМЕНТОВ
 ФЛ 8.24-3, ФЛ 8.12-3


ЛИТ.	ЛИСТ	ЛИСТО
Р	1	2
ЦНИИЭП ЖИЛИЩ		

ИЗМ.
 РАЗ.
 ПРО.
 ГИ.
 ГИ.

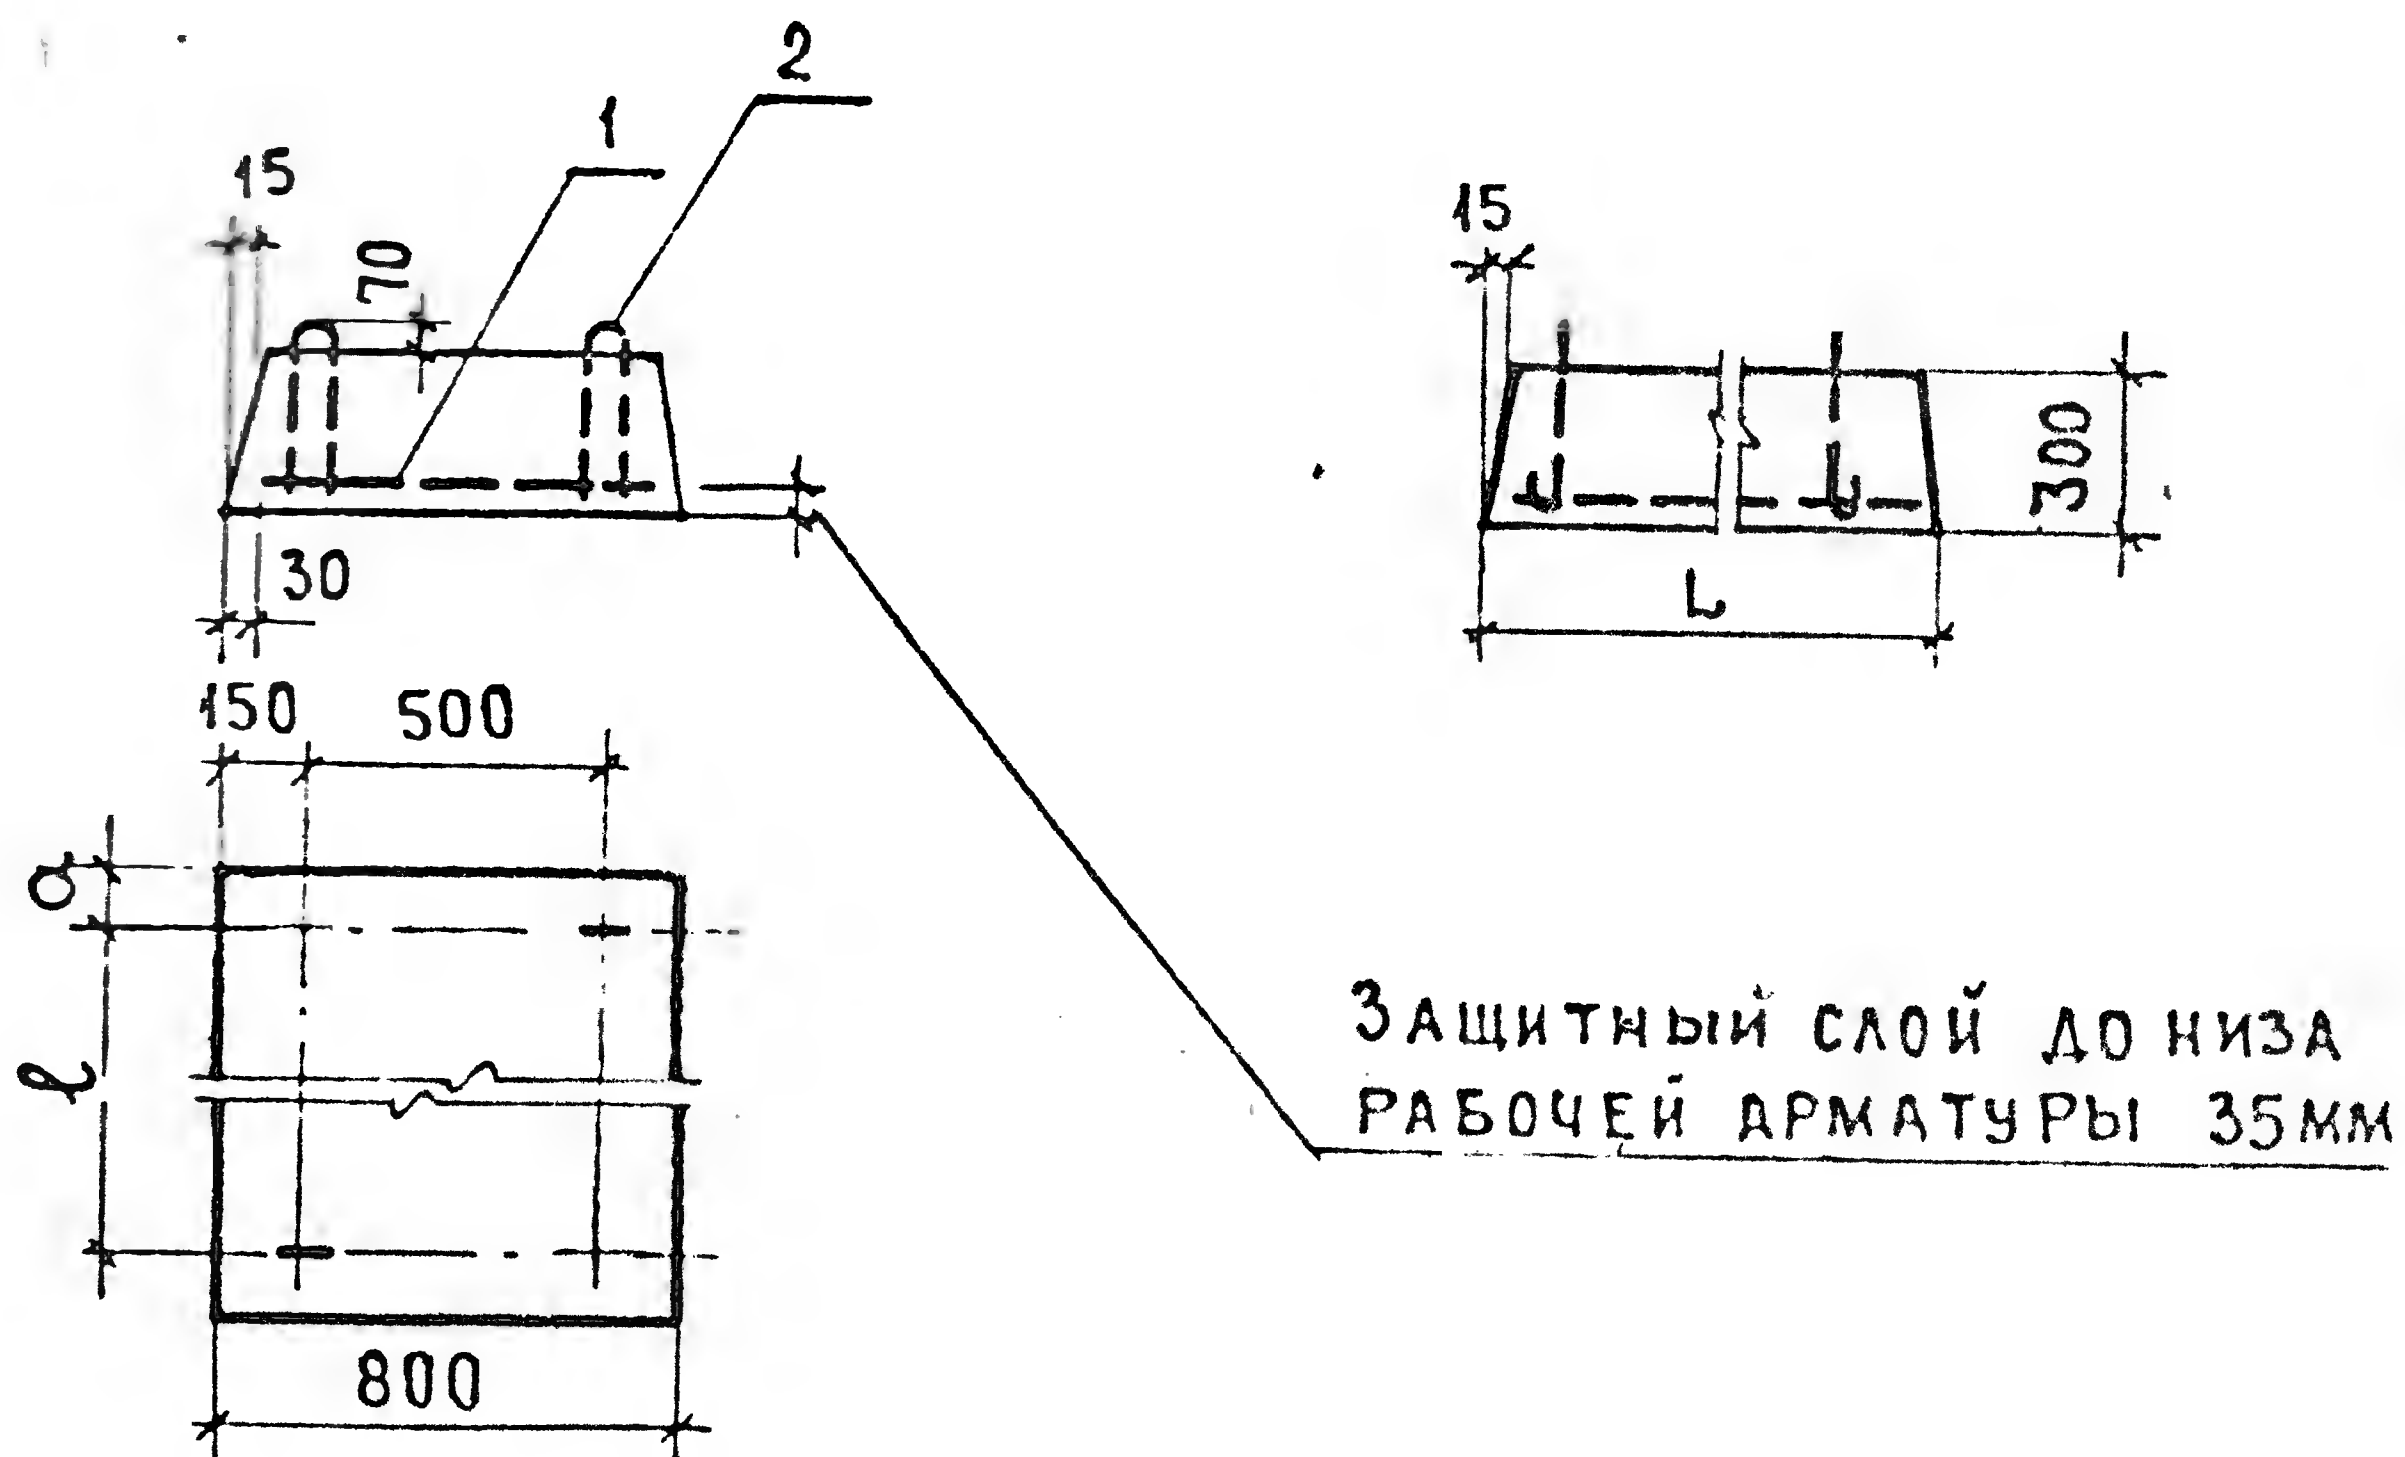

ОБОЗНАЧЕНИЕ	МАРКА	РАЗМЕРЫ, мм			МАССА, кг
		L	a	l	
1.112-5.3.09.000	ФЛ 8.24-3	2380	360	1660	1395
09.000-01	ФЛ 8.12-3	1180	260	660	685


					1.112-5.3.09.000 СБ.				
ИЗМ.	ЛИСТ	№ ДОКУМ.	ПОДП.	ДАТА	СБОРОЧНЫЙ ЧЕРТЕЖ. ПЛИТЫ ДЛЯ ЛЕНТОЧНЫХ ФУНДАМЕНТОВ ФЛ 8.24-3; ФЛ 8.12-3.	ЛИТ.	МАССА	МАСШТАБ	
РАЗРАБ.	ШУМИЛИН	Б.И.				Р		СМ.	—
ПРОВЕР.	ВЯЗЕМСКАЯ	В.В.						ТАБЛ.	
ГИП	ВЯЗЕМСКАЯ	В.В.				ЛИСТ 2		ЛИСТОВ 2	
ГИН-КОН.	ШУМИЛИН	Б.И.	1978			ЦНИИЭП ЖИЛИЩА			

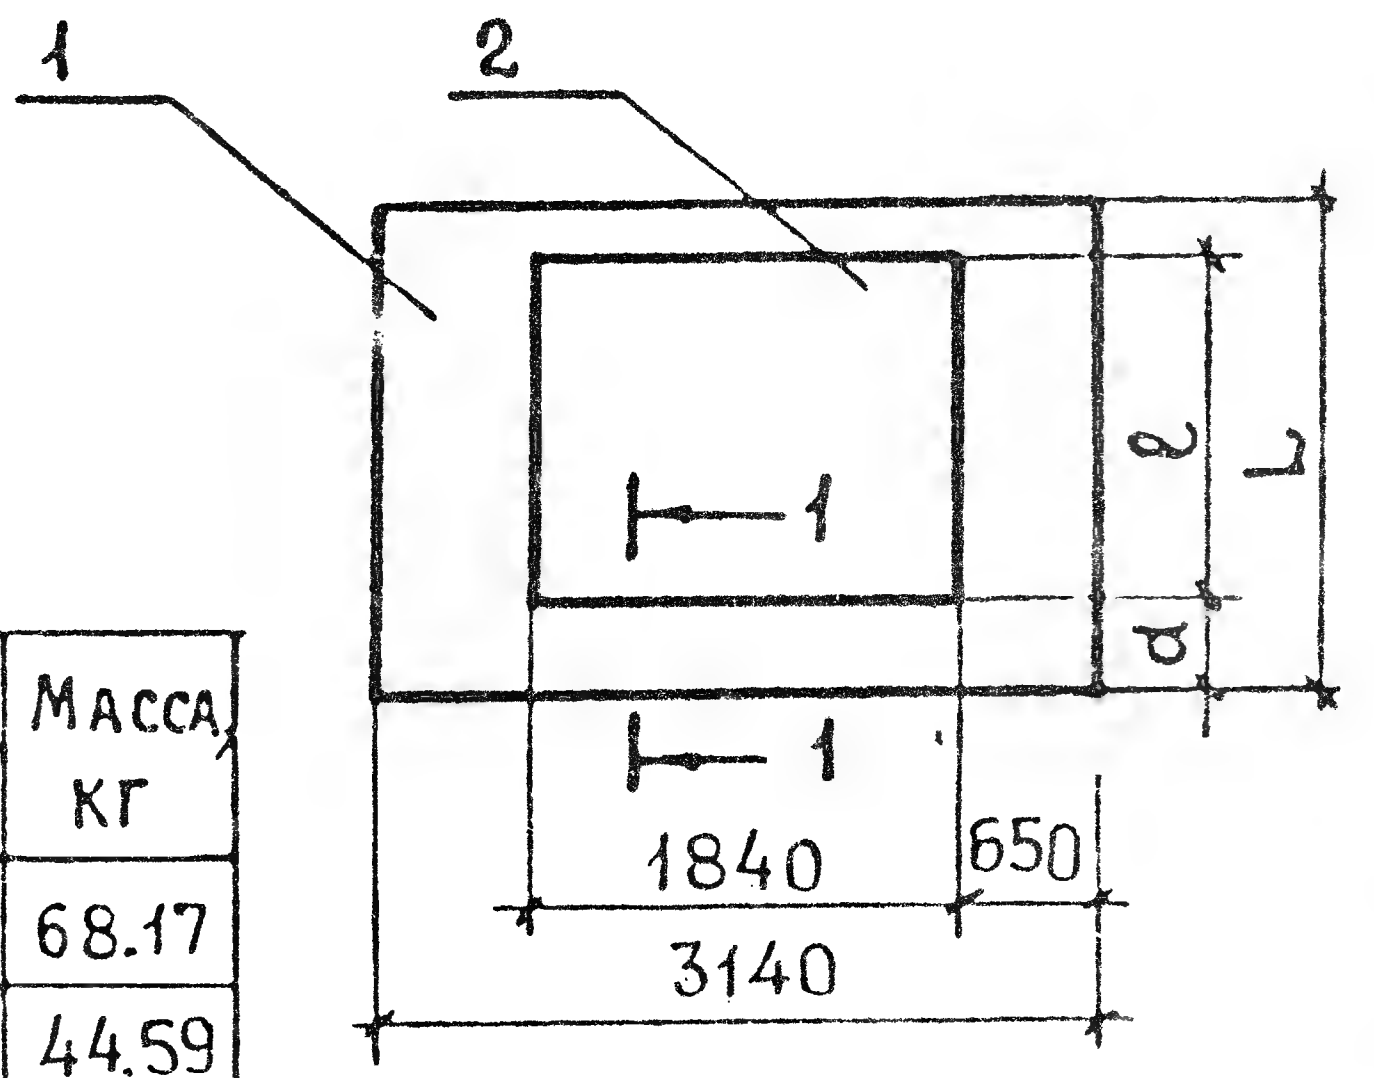

ОБОЗНАЧЕНИЕ	МАРКА	РАЗМЕРЫ, мм			МАССА, кг
		L	ℓ	d	
1.112-5.3.01.100	АБ32.12-3	1140	1040	65	68.17
01.100-01	АБ32.8-3	740	640	65	44.59

1-1 ПОВЕРХУТО


СОЕДИНЕНИЕ СЕТОК МЕЖДУ СОБОЙ ПРОИЗВЕСТИ
КОНТАКТНОЙ СВАРКОЙ ПО ГОСТ 14098-68 КТ-2

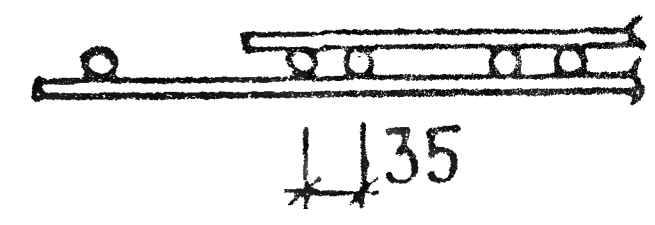

ЛНБ. № ПОДЛ. ПОДП. И ДАТА ВЗАМ. ИМЕН. И В. № ДУБА. ПОДП. И ДАТА

ФОРМАТ	ПОЗ.	ОБОЗНАЧЕНИЕ	НАИМЕНОВАНИЕ	КОЛ.	ПРИМЕЧАНИЕ		
		1.112-5.3.01.100	/ АБ 32.12-3 /				
			СБОРОЧНЫЕ ЕДИНИЦЫ				
11	1	1.112-5.3.01.110	СЕТКА С 32.12-3	1			
	2	01.110-01	СЕТКА К 32.12-3	1			
		1.112-5.3.01.100-01	/ АБ 32.8-3 /				
			СБОРОЧНЫЕ ЕДИНИЦЫ				
	1	1.112-5.3.01.110-02	СЕТКА С 32.8-3	1			
	2	01.110-03	СЕТКА К 32.8-3	1			
1.112-5.3.01.100							
КМ	ЛИСТ	№ ДОКУМ	ПОДП.	ДАТА	БЛОКИ АРМАТУРНЫЕ АБ32.12-3; АБ32.8-3.		
РАЗРАБ	ВЯЗЕМСКАЯ						
ПРОВЕР.	ШУМИЛИН						
ГИП	ВЯЗЕМСКАЯ						
ГИН.-КОМ.	ШУМИЛИН			1978			
					ЛИТ	МАССА	МАСШТАБ
					Р	СМ. ТАБЛ.	—
					ЛИСТ		ЛИСТОВ 1
					ЦНИИЭП ЖИЛИЩА		

ОБОЗНАЧЕНИЕ	МАРКА	РАЗМЕРЫ, мм			МАССА, кг
		L	ℓ	d	
1.112-5.3.02.100	АБ28.12-3	1140	740	235	47.40
02.100-01	АБ28.8-3	740	540	135	32.48

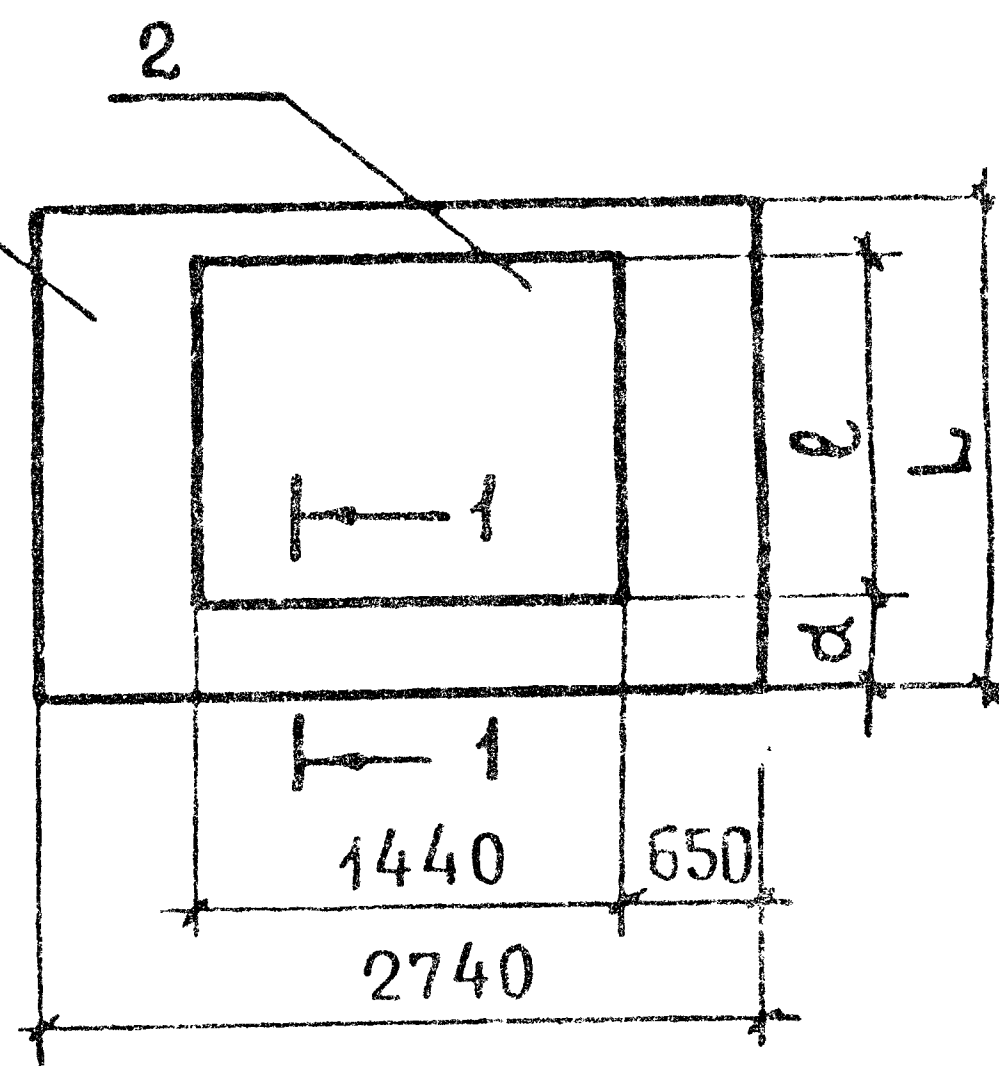


1-1 ПОВЕРХУТО

СОЕДИНЕНИЕ СЕТОК МЕЖДУ СОБОЙ ПРОИЗВЕСТИ
КОНТАКТНОЙ СВАРКОЙ ПО ГОСТ 14098-68КТ-2




ФОРМАТ	ПОЗ.	ОБОЗНАЧЕНИЕ	НАИМЕНОВАНИЕ	КОЛ.	ПРИМЕ- ЧАНИЕ
		1.112-5.3.02.100	/ АБ 28.12-3 /		
			СБОРОЧНЫЕ ЕДИНИЦЫ		
11	1	1.112-5.3.02.110	СЕТКА С 28.12-3	1	
	2	02.110-01	СЕТКА К 28.12-3	1	
		1.112-5.3.02.100-01	/ АБ 28.8-3 /		
			СБОРОЧНЫЕ ЕДИНИЦЫ		
	1	1.112-5.3.02.110-02	СЕТКА С 28.8-3	1	
	2	02.110-03	СЕТКА К 28.8-3	1	

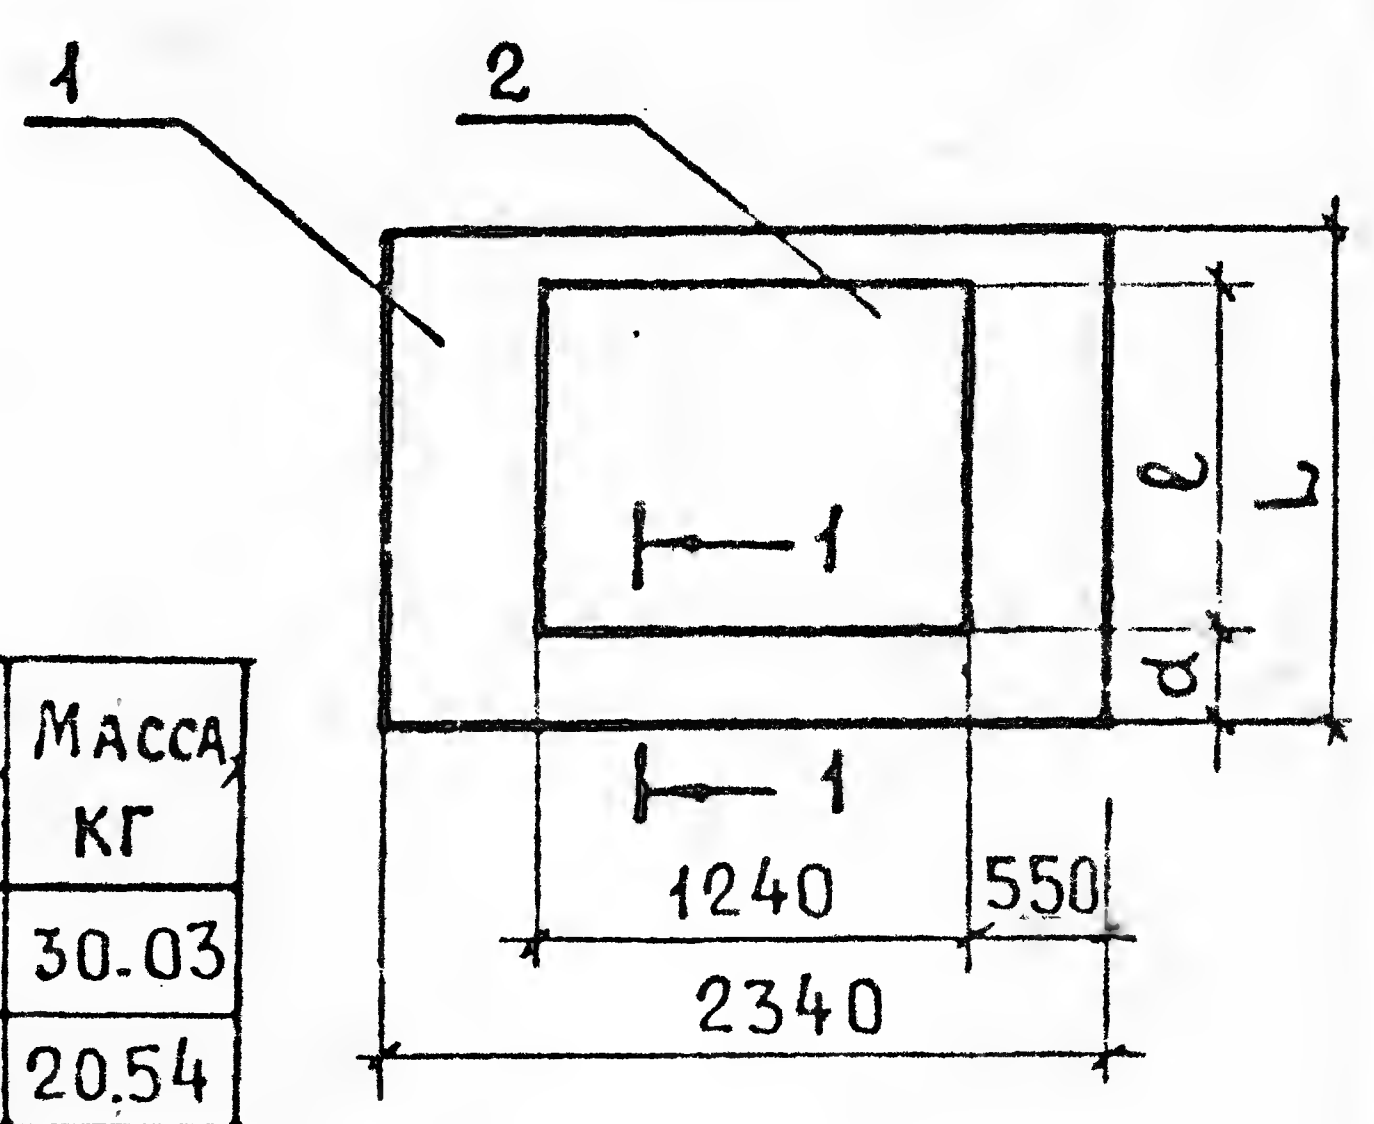

ОБОЗНАЧЕНИЕ	МАРКА	РАЗМЕРЫ, мм			МАССА, кг
		L	ℓ	d	
1.112-5.3.03.100	АБ24.12-3	1140	740	230	30.03
03.100-01	АБ24.8-3	740	540	130	20.54


1-1 ПОВЕРНУТО

СОЕДИНЕНИЕ СЕТОК МЕЖДУ СОБОЙ ПРОИЗВЕСТИ
КОНТАКТНОЙ СВАРКОЙ ПО ГОСТ 14098-68 КТ-2

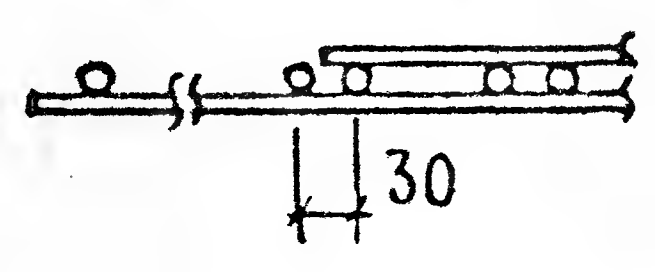

ФОРМАТ	ПОЗ.	ОБОЗНАЧЕНИЕ	НАИМЕНОВАНИЕ	КОЛ.	ПРИМЕЧАНИЕ
		1.112-5.3.03.100	/АБ 24.12-3/		
			СБОРОЧНЫЕ ЕДИНИЦЫ		
И	1	1.112-5.3.03.110	СЕТКА С 24.12-3	1	
	2	03.110-01	СЕТКА К 24.12-3	1	
		1.112-5.3.03.100-01	/АБ 24.8-3/		
			СБОРОЧНЫЕ ЕДИНИЦЫ		
	1	1.112-5.3.03.110-02	СЕТКА С 24.8-3	1	
	2	03.110-03	СЕТКА К 24.8-3	1	

					1.112-5.3.03.100				
					БЛОКИ АРМАТУРНЫЕ АБ24.12-3; АБ24.8-3				
ИЗМ	ЛИСТ	№ ДОКУМ	ПОДП.	ДАТА	Л И Т	М А С С А		М А С Ш Т А Б	
РАЗРАБ.	ВЯЗЕМСКАЯ		<i>В</i>		Р		СМ.	—	
ПРОВЕР.	ШУМИЛИН		<i>Ш</i>	1978			ТАБЛ.		
ГИП	ВЯЗЕМСКАЯ		<i>В</i>		Л И С Т		Л И С Т О В 1		
ГИН.КОШ.	ШУМИЛИН		<i>Ш</i>		ЦНЦЭП				

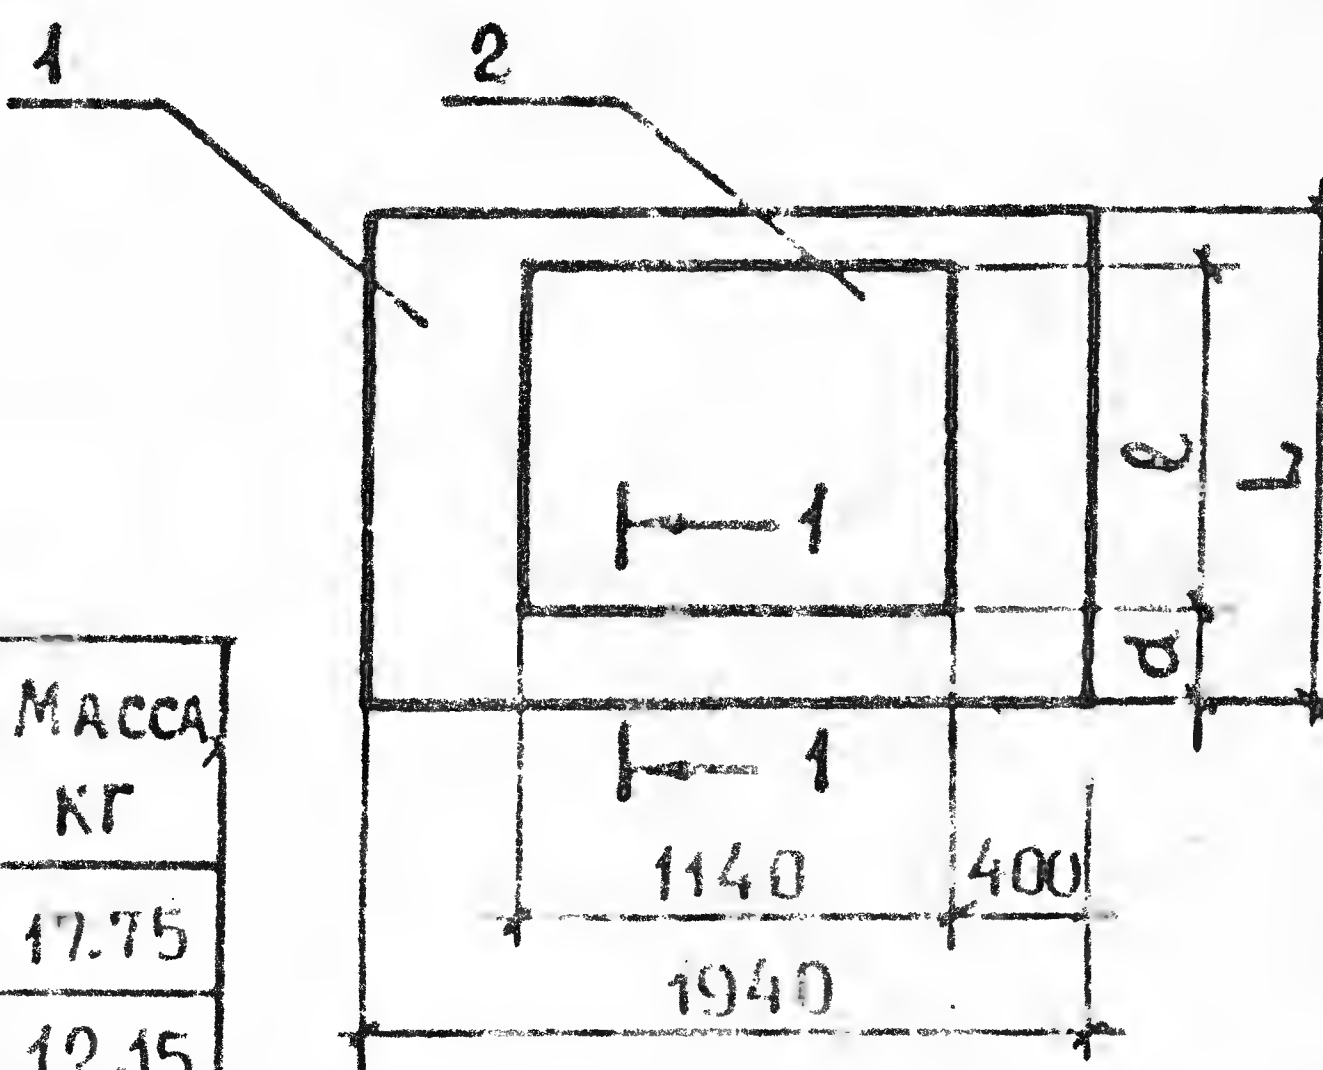

ОБОЗНАЧЕНИЕ	МАРКА	РАЗМЕРЫ, мм			МАССА, кг
		L	l	d	
1.112-5.3.04.100	АБ20.12-3	1140	740	225	17.75
04.100-01	АБ20.8-3	740	540	125	12.15

1-1 ПОВЕРНУТО

СОЕДИНЕНИЕ СЕТОК МЕЖДУ СОБОЙ ПРОИЗВЕСТИ
 КОНТАКТНОЙ СВАРКОЙ ПО ГОСТ 14098-68 КТ-2



ФОРМАТ	ПОЗ.	ОБОЗНАЧЕНИЕ	НАИМЕНОВАНИЕ	КОЛ.	ПРИМЕЧАНИЕ
		1.112-5.3.04.100	/АБ 20.12-3/		
			СБОРОЧНЫЕ ЕДИНИЦЫ		
И	1	1.112-5.3.04.110	СЕТКА С 20.12-3	1	
	2	04.110-01	СЕТКА К 20.12-3	1	
		1.112-5.3.04.100-01	/АБ 20.8-3/		
			СБОРОЧНЫЕ ЕДИНИЦЫ		
	1	1.112-5.3.04.110-02	СЕТКА С 20.8-3	1	
	2	04.110-03	СЕТКА К 20.8-3	1	

1.112-5.3.04.100


ИЗМ.	ЛИСТ	№ ДОКУМ.	ПОДП.	ДАТА
РАЗРАБ.	ВЯЗЕМСКАЯ	М.7		
ПРОВЕР.	ШУМИЛИН	М.7		1978
ГИП	ВЯЗЕМСКАЯ	М.7		
ИНЖ. КОМ.	ШУМИЛИН	М.7		

БЛОКИ АРМАТУРНЫЕ
 АБ 20.12-3, АБ 20.8-3


ЛИТ	МАССА	МАСШТАБ
Р	СМ.	ТАБЛ.
ЛИСТ	ЛИСТОВ	31

ЦНИИЭП жили А

ОБОЗНАЧЕНИЕ	МАРКА	РАЗМЕРЫ, мм			МАССА, кг
		L	ℓ	α	
1.112-5.3.05.100	АБ16.24-3	2340	1940	75	39.62
05.100-01	АБ16.12-3	1140	740	175	18.26
05.100-02	АБ16.8-3	740	540	75	12.65

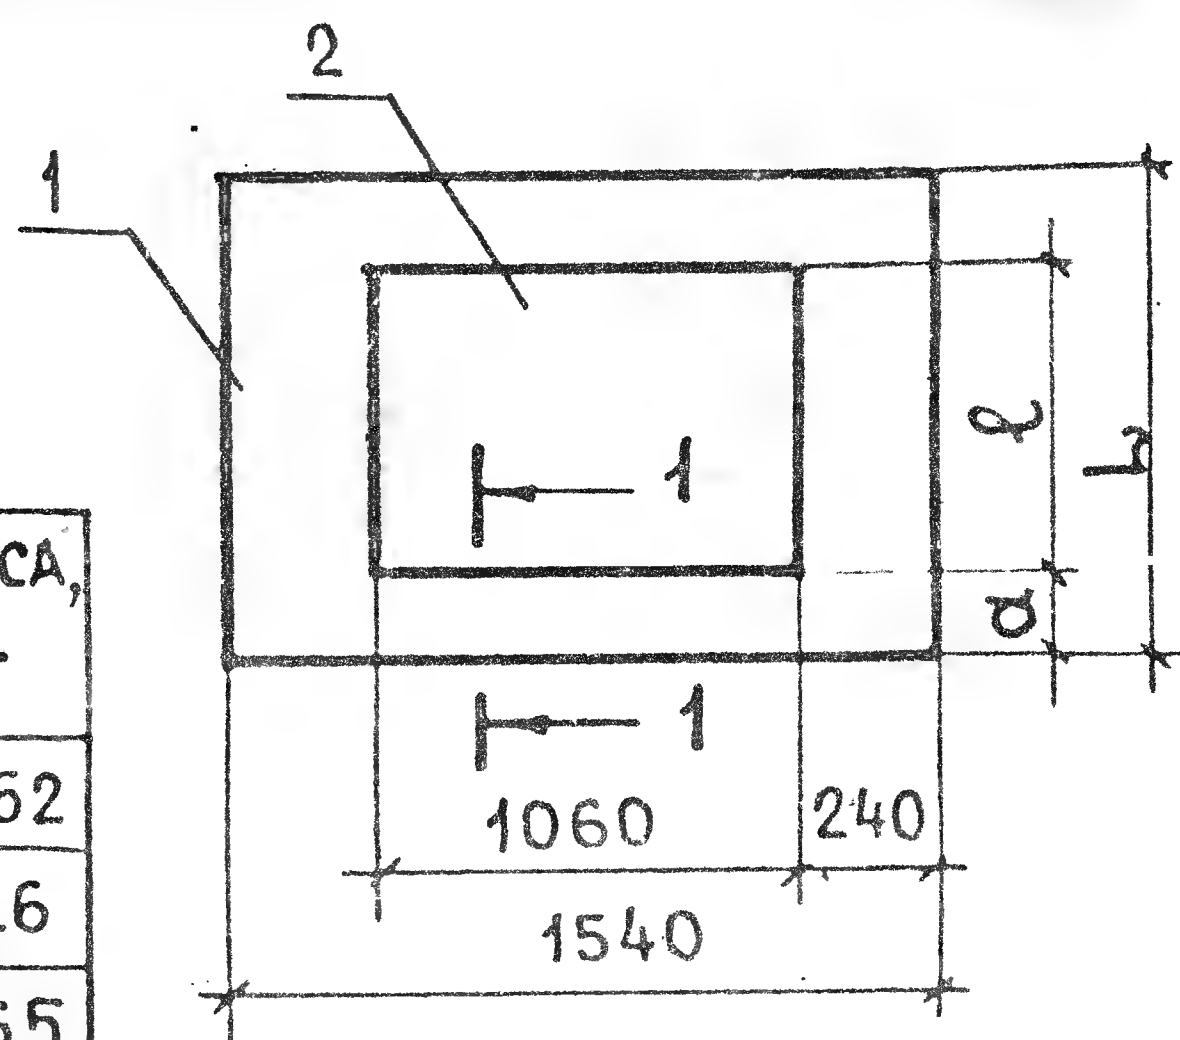

1-1 ПОВЕРНУТО

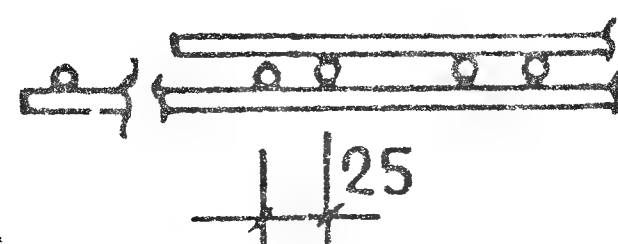

СОЕДИНЕНИЕ СЕТОК МЕЖДУ СОБОЙ ПРОИЗВЕСТИ
КОНТАКТНОЙ СВАРКОЙ ПО ГОСТ 14098-68 КТ-2

ФОРМАТ	ПОЗ.	ОБОЗНАЧЕНИЕ	НАИМЕНОВАНИЕ	КОЛ.	ПРИМЕ- ЧАНИЕ
		1.112-5.3.05.100	/АБ 16.24-3/		
			<u>СБОРОЧНЫЕ ЕДИНИЦЫ</u>		
И	1	1.112-5.3.03.110	СЕТКА С 16.24-3	1	
	2	05.110-01	СЕТКА К 16.24-3	1	
		1.112-5.3.05.100-01	/АБ 16.12-3/		
			<u>СБОРОЧНЫЕ ЕДИНИЦЫ</u>		
И	1	1.112-5.3.05.110-02	СЕТКА С 16.12-3	1	
	2	05.110-03	СЕТКА К 16.12-3	1	
		1.112-5.3.05.100-02	/АБ 16.8-3/		
			<u>СБОРОЧНЫЕ ЕДИНИЦЫ</u>		
И	1	1.112-5.3.05.110-04	СЕТКА С 16.8-3	1	
	2	05.110-05	СЕТКА К 16.8-3	1	

1.112-5.3.05.100


ИЗМ.	ЛИСТ.	№ ДОКУМ.	ПОДП.	ДАТА
РАЗРАБ.	ВЯЗЕМСКАЯ			
ПРОВЕР.	ШУМИЛИН			1978
ГИП	ВЯЗЕМСКАЯ			
Г.ИИ-КОИ	ШУМИЛИН			

БЛОКИ АРМАТУРНЫЕ
АБ16.24-3; АБ16.12-3; АБ16.8-3


ЛИТ.	МАССА	МАСШТАБ
Р	СМ.	—
ЛИСТ	ТАБЛ.	—
ЛИСТОВ		

ЩИЦЭПЖИЛИЩА

ОБОЗНАЧЕНИЕ	МАРКА	РАЗМЕРЫ, мм			МАССА, кг
		L	ℓ	α	
1.112-5.3.06.100	АБ14.24-3	2340	1940	225	23.69
06.100-01	АБ14.12-3	1140	940	125	11.81
06.100-02	АБ14.8-3	740	640	25	8.0

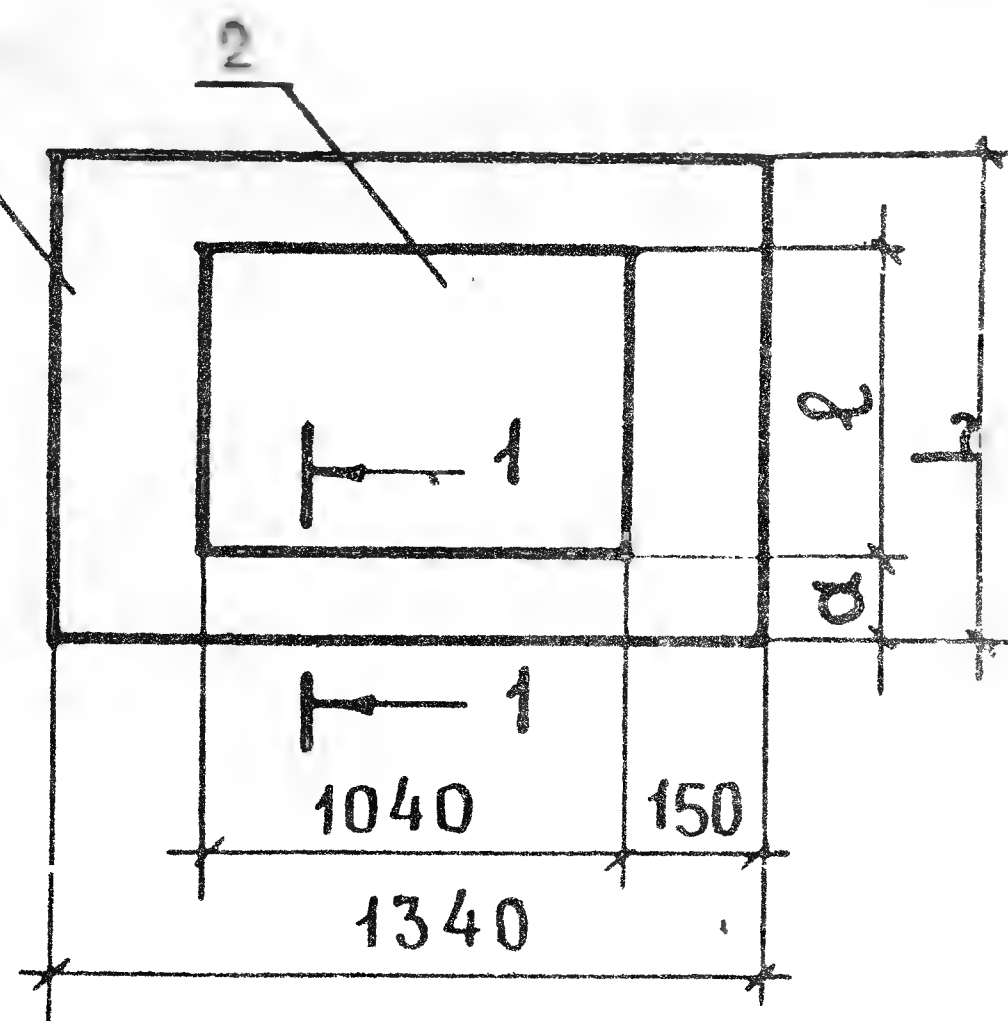

1-1 ПОВЕРХУТО

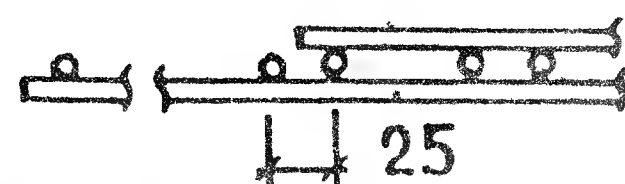

СОЕДИНЕНИЕ СЕТОК МЕЖДУ СОБОЙ ПРОИЗВЕСТИ
КОНТАКТНОЙ СВАРКОЙ ПО ГОСТ 14098-68 КТ-2

ФОРМАТ	ПОЗ	ОБОЗНАЧЕНИЕ	НАИМЕНОВАНИЕ	КОЛ.	ПРИМЕ- ЧАНИЕ
		1.112-5.3.06.100	/АБ 14.24-3/		
			<u>СБОРОЧНЫЕ ЕДИНИЦЫ</u>		
11	1	1.112-5.3.06.110	СЕТКА С 14.24-3	1	
	2	06.110-01	СЕТКА К 14.24-3	1	
		1.112-5.3.06.100-01	/АБ 14.12-3/		
			<u>СБОРОЧНЫЕ ЕДИНИЦЫ</u>		
11	1	1.112-5.3.06.110-02	СЕТКА С 14.12-3	1	
	2	06.110-03	СЕТКА К 14.12-3	1	
		1.112-5.3.06.100-01	/АБ 14.8-3/		
			<u>СБОРОЧНЫЕ ЕДИНИЦЫ</u>		
11	1	1.112-5.3.06.110-04	СЕТКА С 14.8-3	1	
	2	06.110-05	СЕТКА К 14.8-3	1	


1.112-5.3.06.100

ИЗМ.	ЛИСТ.	№ ДОКУМ.	ПОДП.	ДАТА	БЛОКИ АРМАТУРНЫЕ АБ 14.24-3; АБ14.12-3; АБ14.8-3	ЛИТ.		МАССА	МАСШТАБ
						Р		СМ. ТАБЛ.	—
РАЗРАБ.		ВЯЗЕМСКАЯ	<i>Вяземская</i>						
ПРОВЕР.		ШУМИЛИН	<i>Шумилин</i>	1978					
ГИП		ВЯЗЕМСКАЯ	<i>Вяземская</i>						
ГИН-КОЧ		ШУМИЛИН	<i>Шумилин</i>						


ЦНИИЭП ЖИЛИЩА

ФОРМАТ 11

ОБОЗНАЧЕНИЕ	МАРКА	РАЗМЕРЫ, мм			МАССА, кг
		L	ℓ	α	
1.112-5.3.07.100	АБ12.24-3	2340	1940	225	16.34
07.100-01	АБ12.12-3	1140	740	225	7.72
07.100-02	АБ12.8-3	740	540	125	5.26

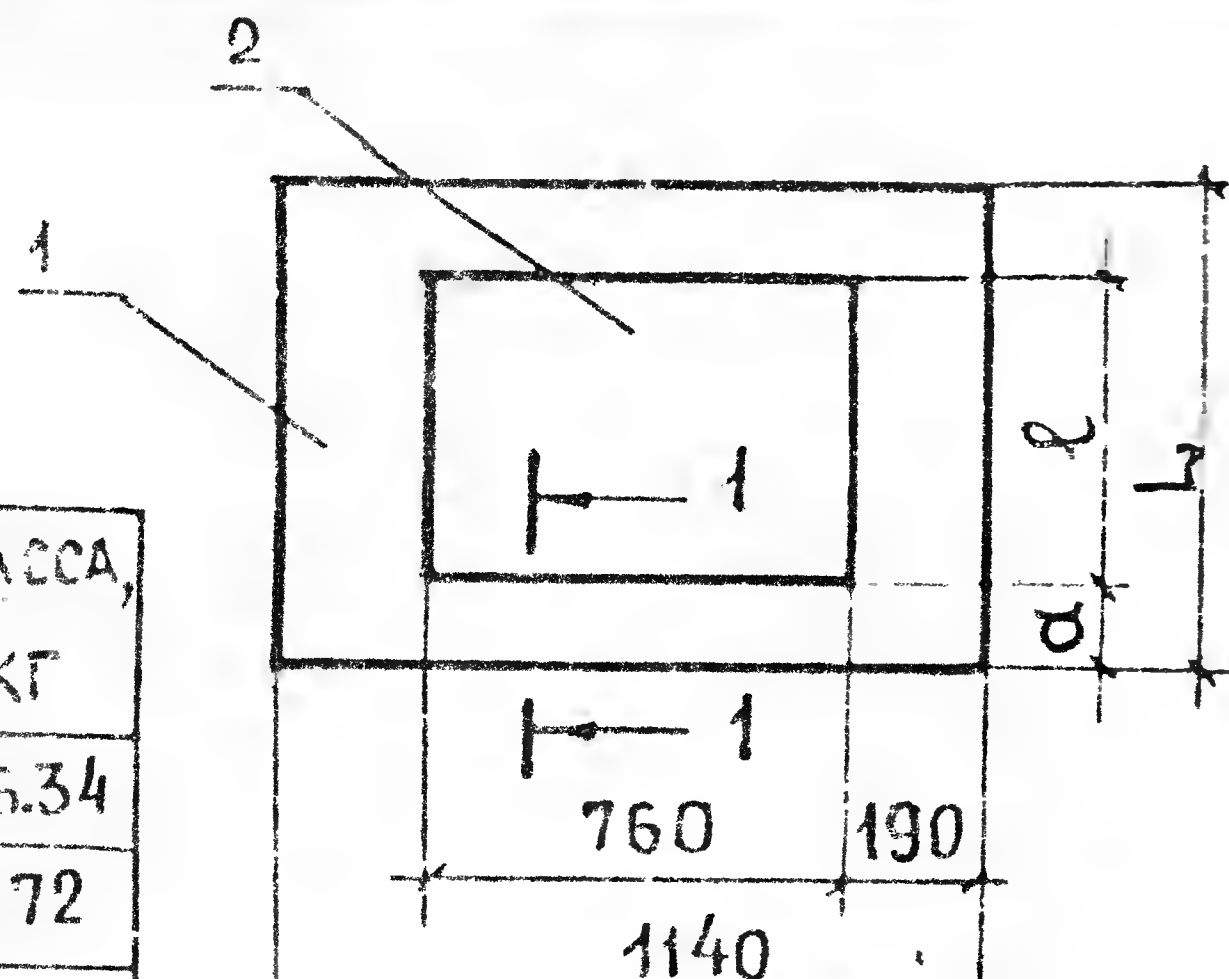

1-1 ПОВЕРХУТО

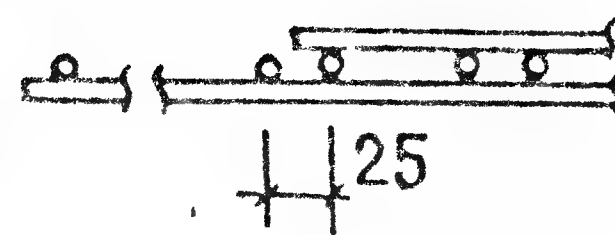


СОЕДИНЕНИЕ СЕТОК МЕЖДУ СОБОЙ ПРОИЗВЕСТИ
КОНТАКТНОЙ СВАРКОЙ ПО ГОСТ 14038-68 КТ-2


ИЗМ. № 1000... ДАТА ПОДП. И ДАТА ВЗАМ. ИМ. И В. № ДУБА ПОДП. И ДАТА

ФОРМАТ	ПОЗ	ОБОЗНАЧЕНИЕ	НАИМЕНОВАНИЕ	КОЛ.	ПРИМЕЧАНИЕ
		1.112-5.3.07.100	/ АБ 12.24-3 /		
			<u>СБОРОЧНЫЕ ЕДИНИЦЫ</u>		
11	1	1.112-5.3.07.110	СЕТКА С 12.24-3	1	
	2	07.110-01	СЕТКА К 12.24-3	1	
		1.112-5.3.07.100-01	/ АБ 12.12-3 /		
			<u>СБОРОЧНЫЕ ЕДИНИЦЫ</u>		
11	1	1.112-5.3.07.110-02	СЕТКА С 12.12-3	1	
	2	07.110-03	СЕТКА К 12.12-3	1	
		1.112-5.3.07.100-02	/ АБ 12.8-3 /		
			<u>СБОРОЧНЫЕ ЕДИНИЦЫ</u>		
11	1	1.112-5.3.07.110-04	СЕТКА С 12.8-3	1	
	2	07.110-05	СЕТКА К 12.8-3	1	
		1.112-5.3.07.100			
ИЗМ.	ЛИСТ	№ ДОКУМ.	ПОДП.	ДАТА	БЛОКИ АРМАТУРНЫЕ АБ12.24-3; АБ12.12-3; АБ12.8-3
РАЗРАБ.	ШУМИЛИН	Ольга			
ПРОВЕР.	ВЯЗЕМСКАЯ	Рек	1978		
ГИП	ВЯЗЕМСКАЯ	Ольга			
ГИИ-КОИ	ШУМИЛИН	Ольга			
					ЛИТ. МАССА МАСШТАБ
					Р СМ. ТАБЛ. —
					ЛИСТ ЛИСТОВ 1
					ЦНИИЭП ЖИЛИЩА

ОБОЗНАЧЕНИЕ	МАРКА	РАЗМЕРЫ, мм			МАССА, кг
		L	ℓ	α	
1.112-5.3.08.100	АБ10.24-3	2340	1940	225	9.03
08.100-01	АБ10.12-3	1140	840	125	4.33
08.100-02	АБ10.8-3	740	540	125	2.88

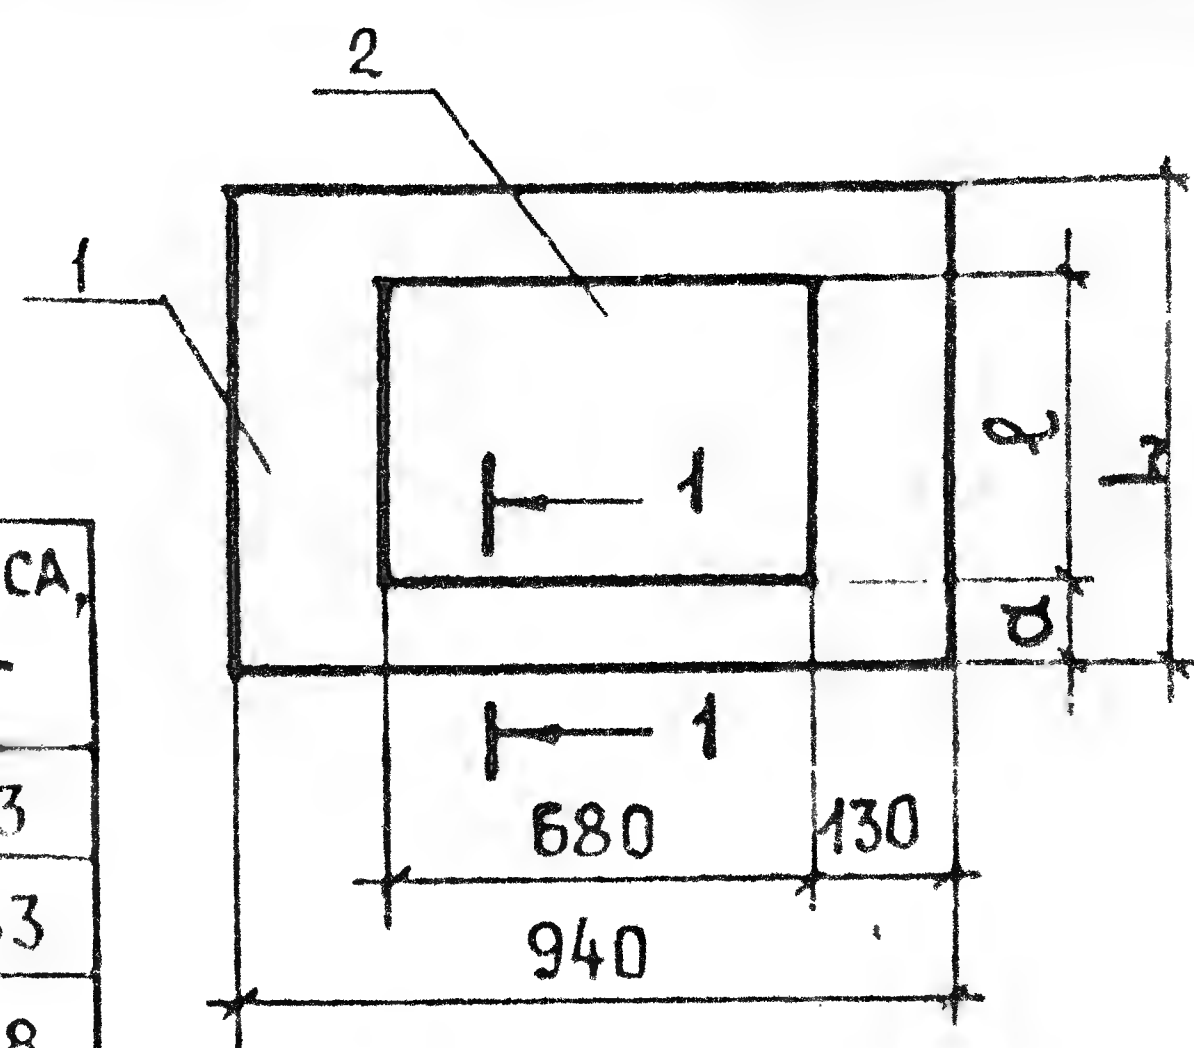

1-1 ПОВЕРНУТО

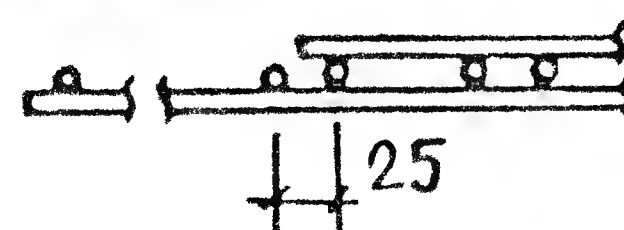

СОЕДИНЕНИЕ СЕТОК МЕЖДУ СОБОЙ ПРОИЗВЕСТИ
КОНТАКТНОЙ СВАРКОЙ ПО ГОСТ 14098-68 КТ-2

ФОРМАТ	ПОЗ.	ОБОЗНАЧЕНИЕ	НАИМЕНОВАНИЕ	КОЛ.	ПРИМЕЧАНИЕ
		1.112-5.3.08.100	/ АБ 10.24 - 3 /		
			<u>СБОРОЧНЫЕ ЕДИНИЦЫ</u>		
11	1	1.112-5.3.08.110	СЕТКА С 10.24-3	1	
	2	08.110-01	СЕТКА К 10.24-3	1	
		1.112-5.3.08.100-01	/ АБ 10.12-3 /		
			<u>СБОРОЧНЫЕ ЕДИНИЦЫ</u>		
11	1	1.112-5.3.08.110-02	СЕТКА С 10.12-3	1	
	2	08.110-03	СЕТКА К 10.12-3	1	
		1.112-5.3.08.100-02	/ АБ 10.8-3 /		
			<u>СБОРОЧНЫЕ ЕДИНИЦЫ</u>		
11	1	1.112-5.3.08.110-04	СЕТКА С 10.8-3	1	
	2	08.110-05	СЕТКА К 10.8-3	1	

1.112-5.3.08.100



ИЗМ.	ЛИСТ.	№ ДОКУМ.	ПОДП.	ДАТА
РАЗРАБ.	ШУМИЛИН			
ПРОВЕР.	ВЯЗЕМСКАЯ			1978
ГИП	ВЯЗЕМСКАЯ			
ГИН-КОН.	ШУМИЛИН			

БЛОКИ АРМАТУРНЫЕ

АБ10.24-3; АБ10.12-3; АБ10.8-3.


ЛИТ.	МАССА	МАСШТАБ
Р	СМ.	—
ЛИСТ	ЛИСТОВ	1

ЦНИИЭП ЖИЛИЩА

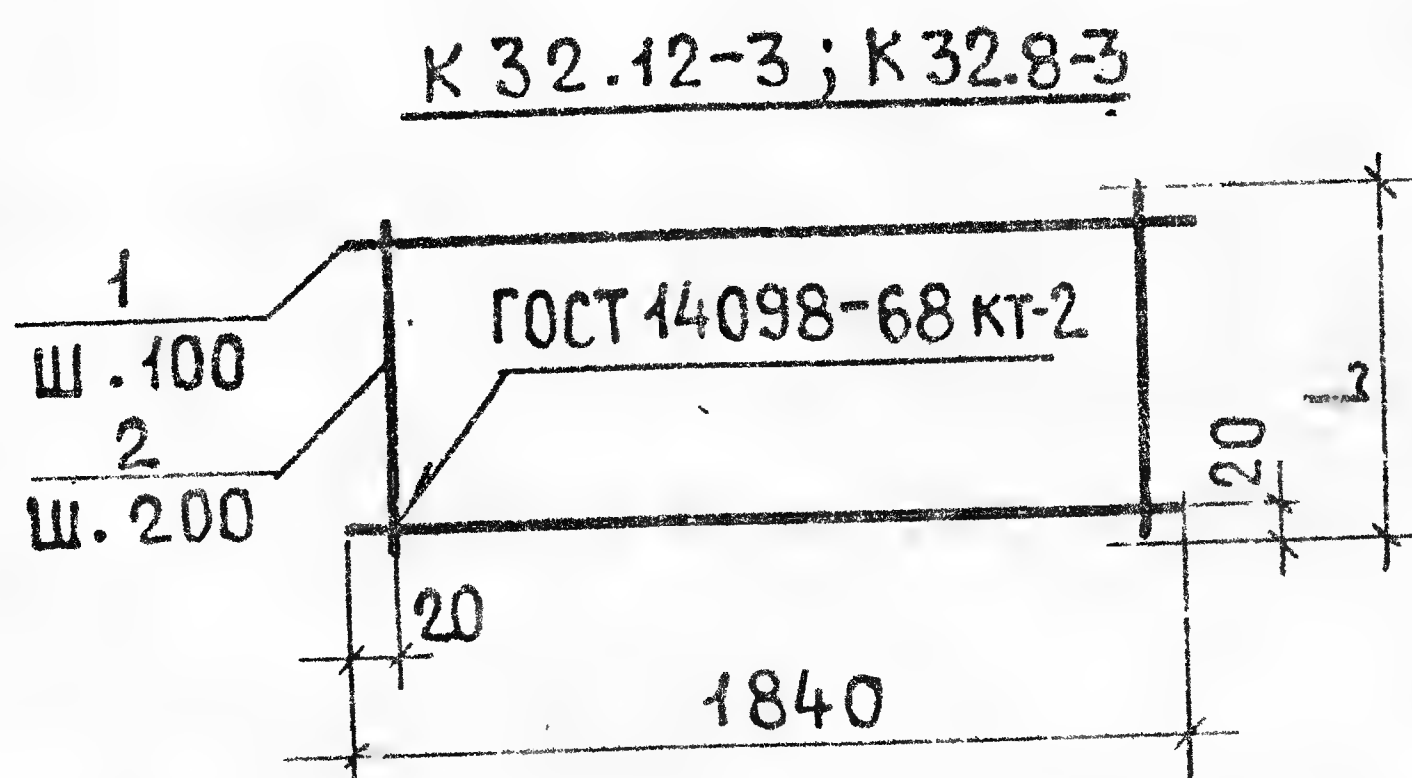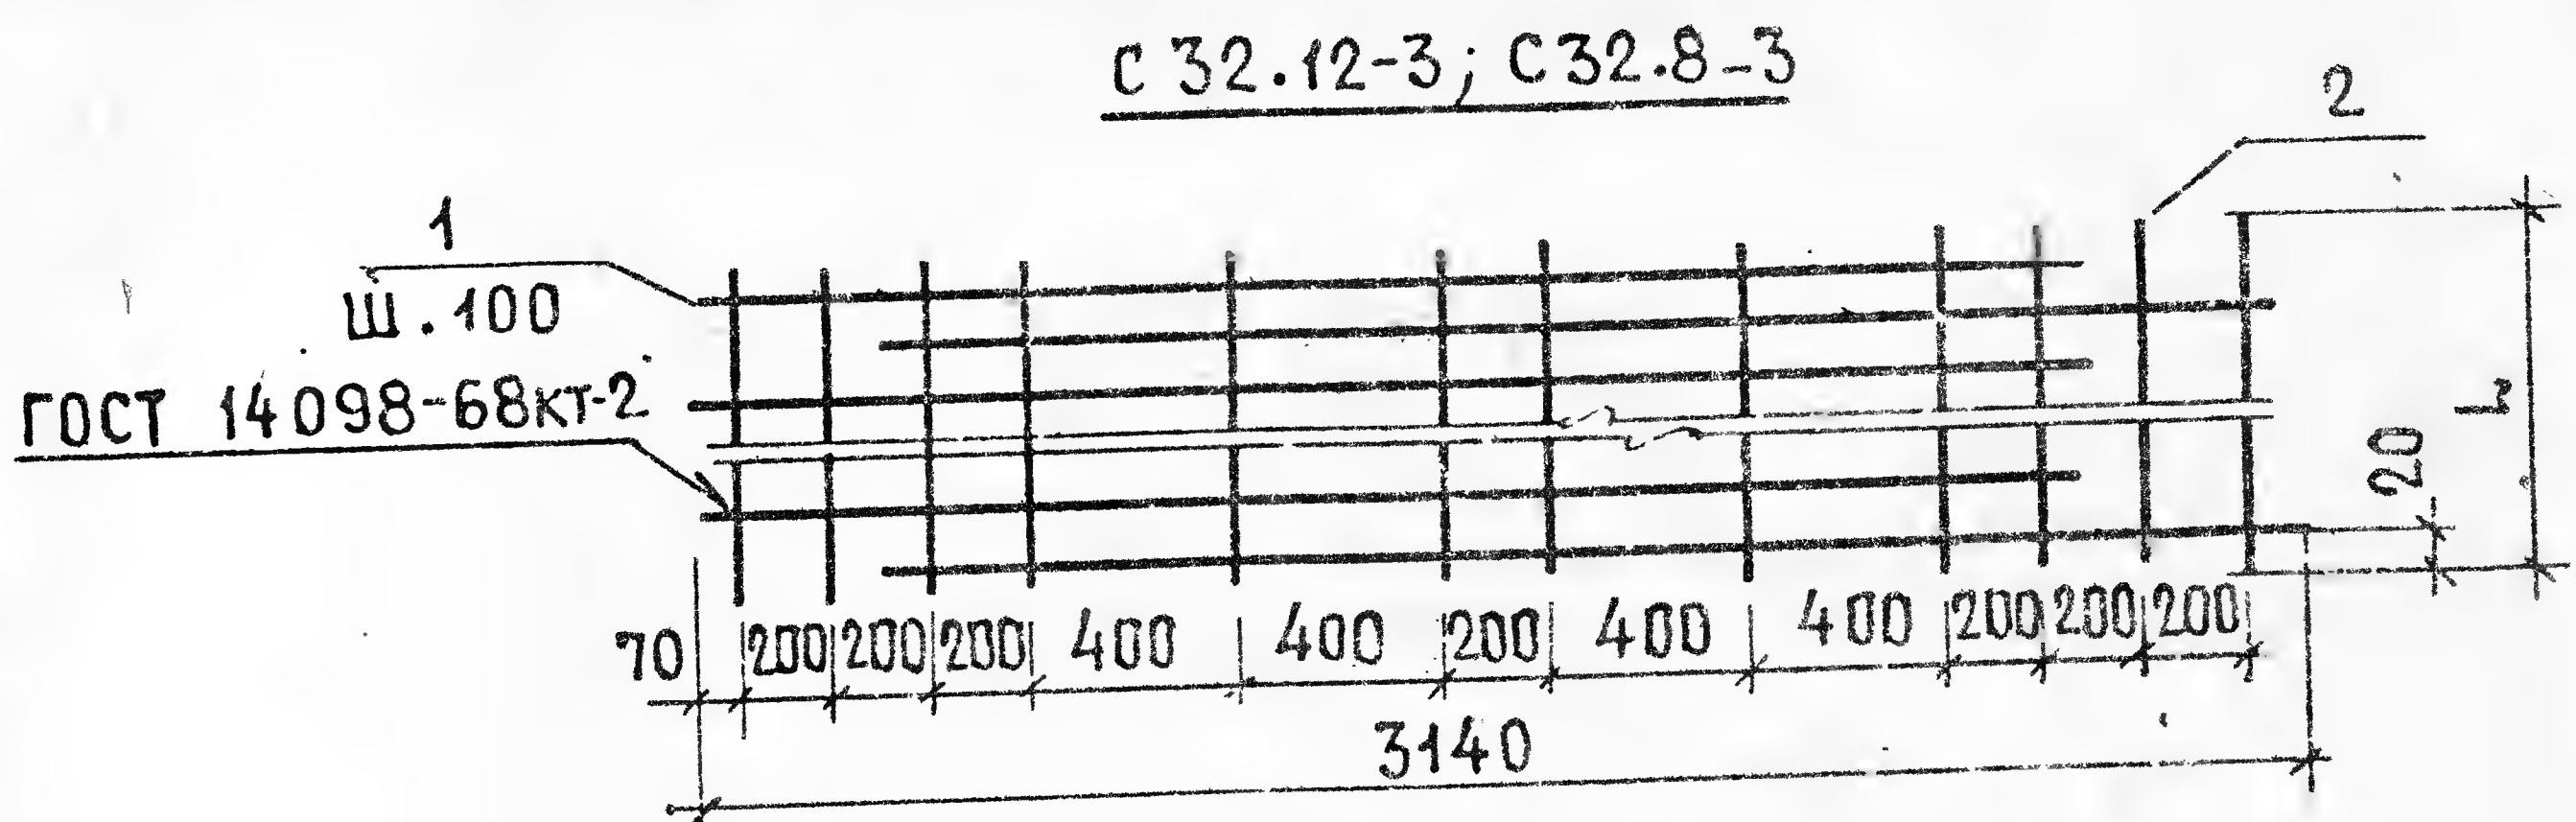


ИНВ. № ПОДА.	ПОДП. И ДАТА	ВЗАМ. ИНВ. №	ИНВ. № ДУБЛ.	ПОДП. И ДАТА	L, мм	ОБОЗНАЧЕНИЕ	МАРКА	Поз.	Ø мм	ДЛИНА мм	КОЛ.	МАССА, кг	
												ОБЩАЯ	МАРКИ
					1140	1.112-5.3.01.110	С 32.12-3	1	14АIII	2760	12	40.01	42.12
								2	5ВІ	1140	12	2.11	
					1040	01.110-01	К 32.12-3	1	14АIII	1840	11	24.45	26.05
								2	5ВІ	1040	10	1.60	
					740	01.110-02	С 32.8-3	1	14АIII	2760	8	26.67	28.04
								2	5ВІ	740	12	1.37	
					640	01.110-03	К 32.8-3	1	14АIII	1840	7	15.56	16.55
								2	5ВІ	640	10	0.99	
							1.112-5.3.01.110						
							СЕТКИ:						
							С 32.12-3; С 32.8-3;						
							К 32.12-3; К 32.8-3.						
							ЛИТ						
							МАССА						
							МАСШТАБ						
							СМ.						
							ТАБА.						
							ЛИСТ						
							ЛИСТОВ 1						
							ЦНИИЭП жилища						
							ФОРМАТ 11						

С 28.12-3; С 28.8-3

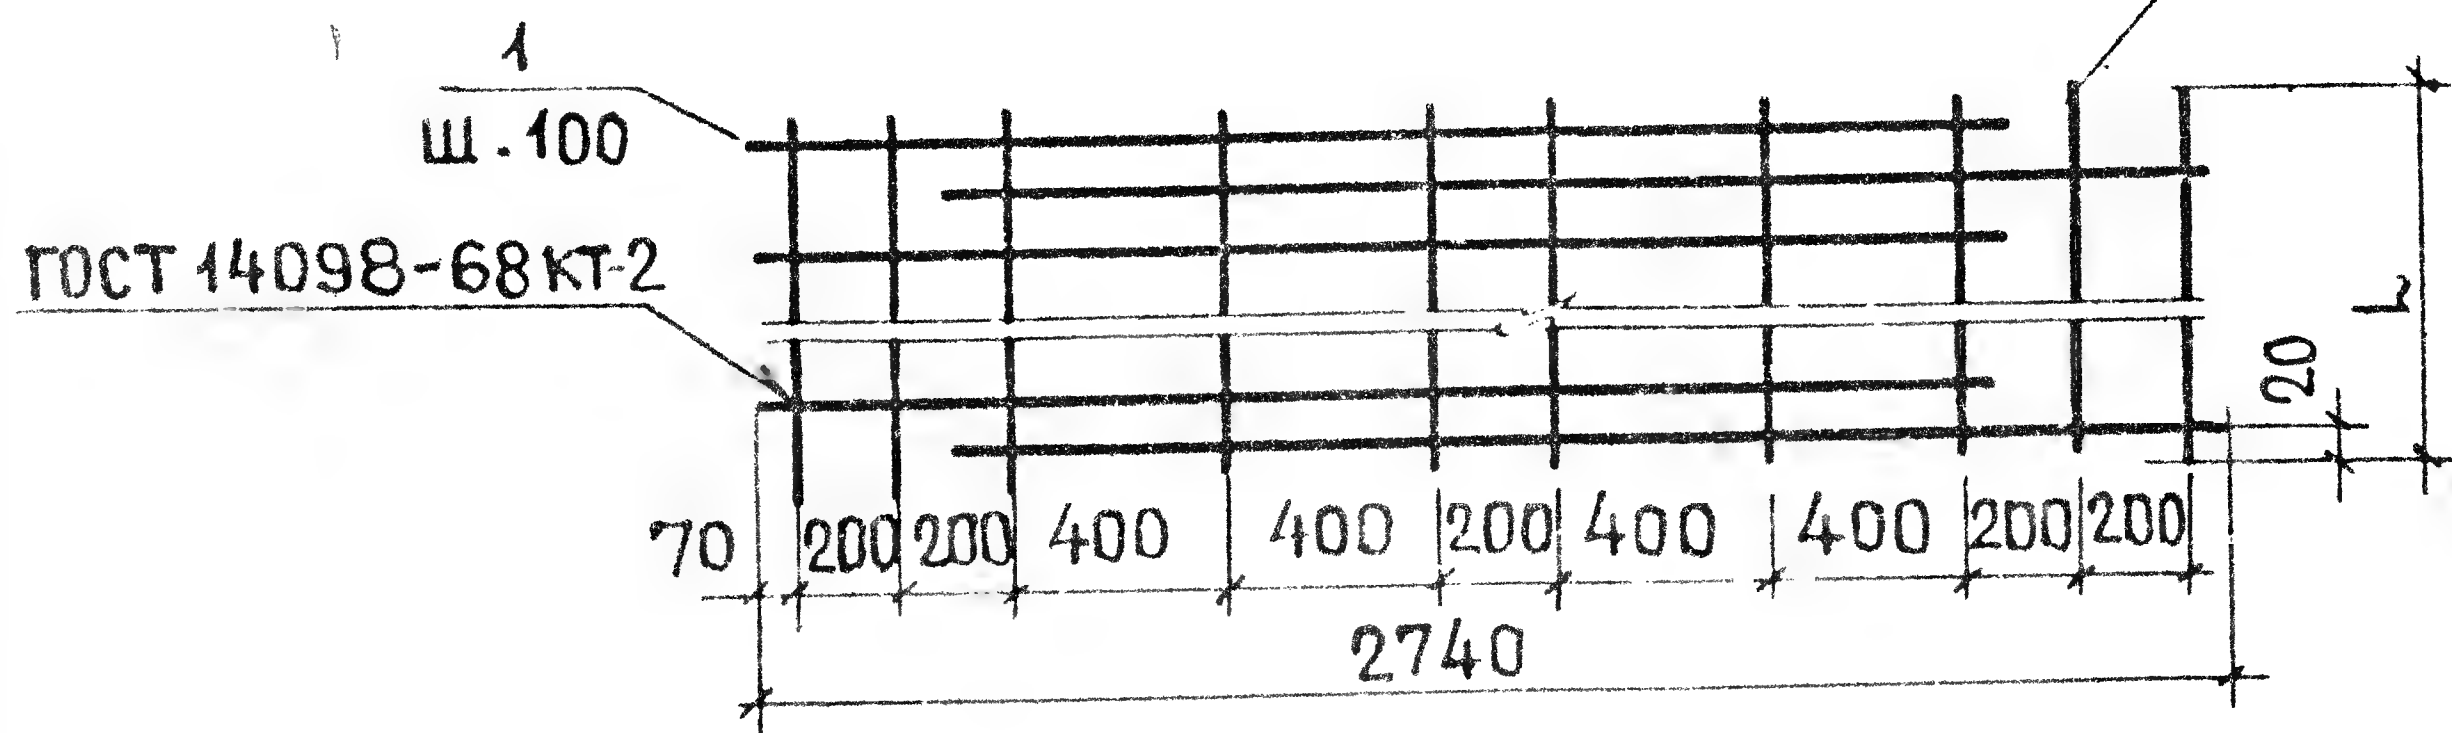

К 28.12-3; К 28.8-3

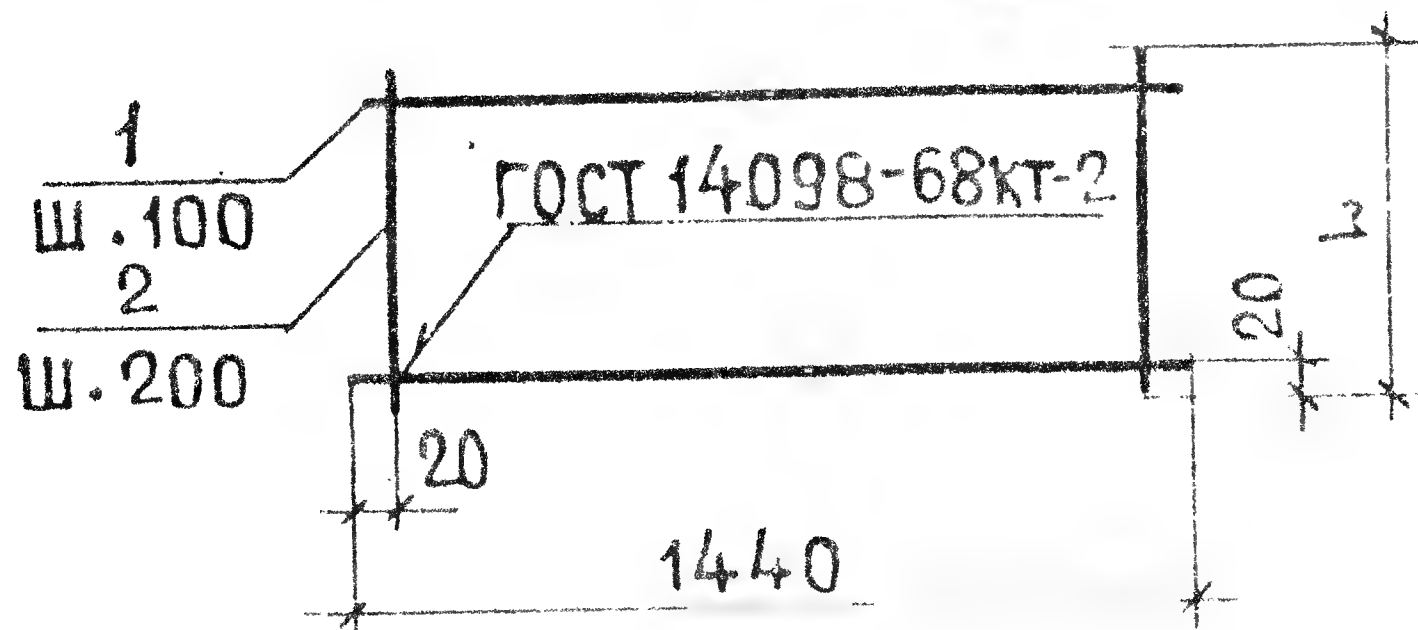

L, мм	ОБОЗНАЧЕНИЕ	МАРКА	Поз.	φ мм	ДЛИНА мм	КОЛ.	МАССА, КГ	
							ОБЩАЯ	МАРКИ
1140	1.112-5.3.02.110	С 28.12-3	1	14АIII	2380	12	34.50	36.26
			2	5ВІ	1140	10	1.76	
740	02.110-01	К 28.12-3	1	12АIII	1440	8	10.23	11.14
			2	5ВІ	740	8	0.91	
740	02.110-02	С 28.8-3	1	14АIII	2380	8	23.00	24.14
			2	5ВІ	740	10	1.14	
540	02.110-03	К 28.8-3	1	12АIII	1440	6	7.67	8.34
			2	5ВІ	540	8	0.67	

1.112-5.3.02.110

СЕТКИ:


С 28.12-3; С 28.8-3;
К 28.12-3; К 28.8-3.

ИЗМ.	ЛИСТ	№ ДОКУМ.	ПОДП.	ДАТА
РАЗРАБ.	ВЯЗЕМСКАЯ			
ПРОВЕР	ШУМИЛИН			1978
ГИП.	ВЯЗЕМСКАЯ			
ГИП-КОП.	ШУМИЛИН			


ЛИТ	МАССА	МАСШТАБ
Р	СМ.	—
ТАБЛ.		
ЛИСТ	ЛИСТОВ	1

ЦНИИЭП жилища

С 24.12-3, С 24.8-3.

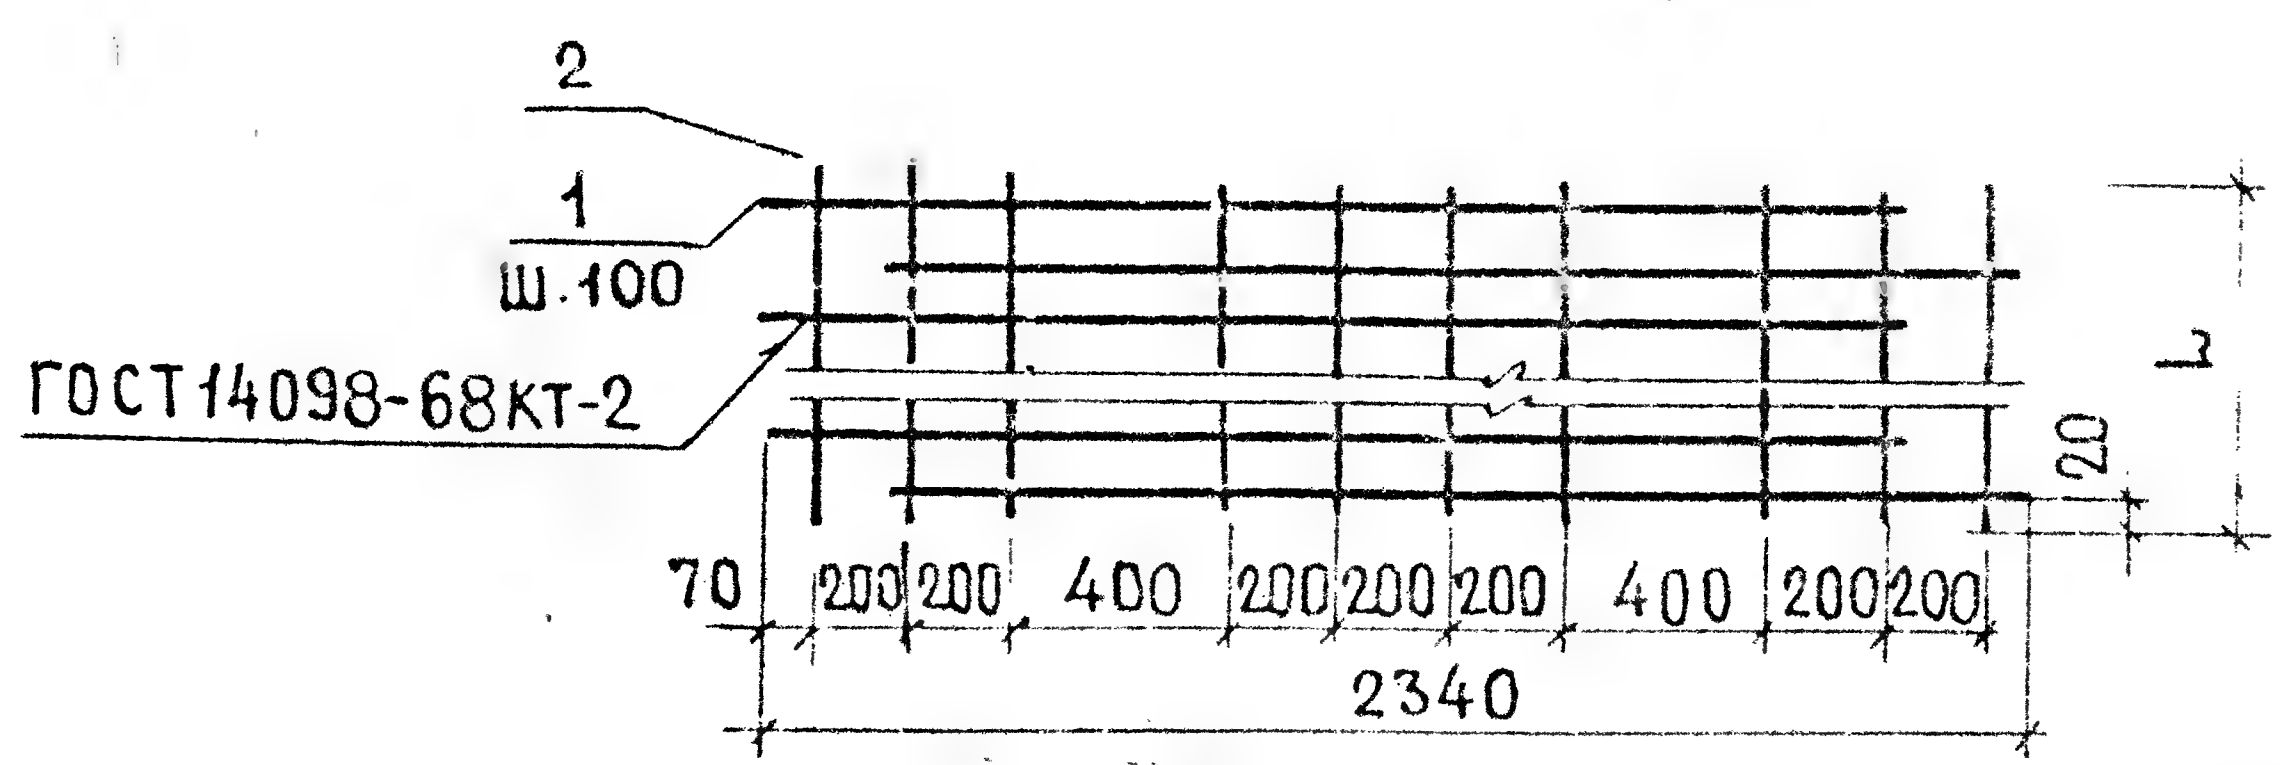

К 24.12-3; К 24.8-3.

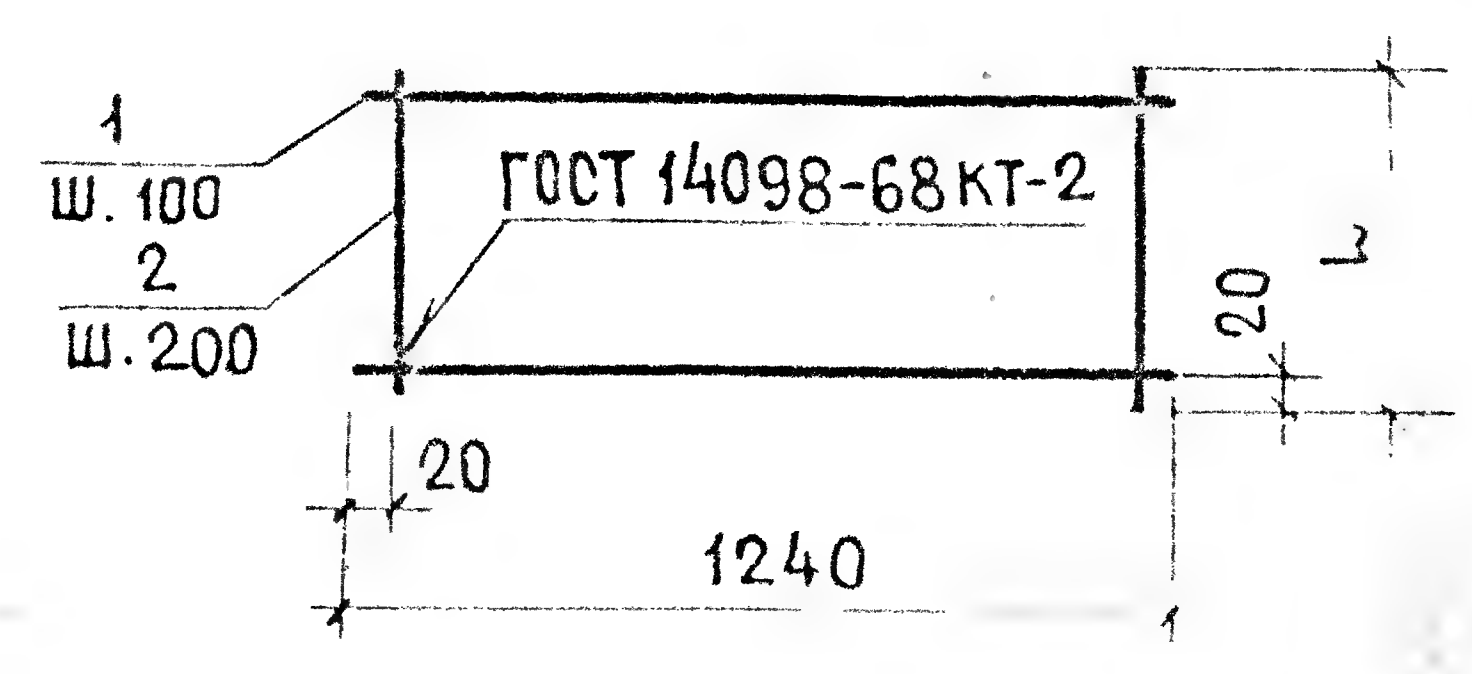


L, мм	ОБОЗНАЧЕНИЕ	МАРКА	Поз.	φ мм	ДЛИНА мм	КОЛ.	МАССА, кг	
							ОБЩАЯ	МАРКИ
1140	1.112-5.3.03.110	С 24.12-3	1	12АIII	2090	12	22.27	23.40
			2	4ВІ	1140	10	1.13	
740	03.110-01	К 24.12-3	1	10АIII	1240	8	6.12	6.63
			2	4ВІ	740	7	0.51	
740	03.110-02	С 24.8-3	1	12АIII	2090	8	14.85	15.58
			2	4ВІ	740	10	0.73	
540	03.110-03	К 24.8-3	1	10АIII	1240	6	4.59	4.96
			2	4ВІ	540	7	0.37	


1.112-5.3.03.110

					СЕТКИ: С24.12-3; С24.8-3; К24.12-3; К24.8-3.	ЛИТ	МАССА	МАСШТАБ
ИЗМ	ЛИСТ	№ ДОКУМ.	ПОДП.	ДАТА		Р	СМ.	—
РАЗРАБ.	ВЯЗЕМСКАЯ						ТАБЛ.	
ПРОВЕР.	ШУМИЛИН		1978			ЛИСТ	ЛИСТОВ 1	
ГИП.	ВЯЗЕМСКАЯ					ЦНИИЭП жилища		
Г.И.Н.-КОП.	ШУМИЛИН							

С 20.12-3; С 20.8-3

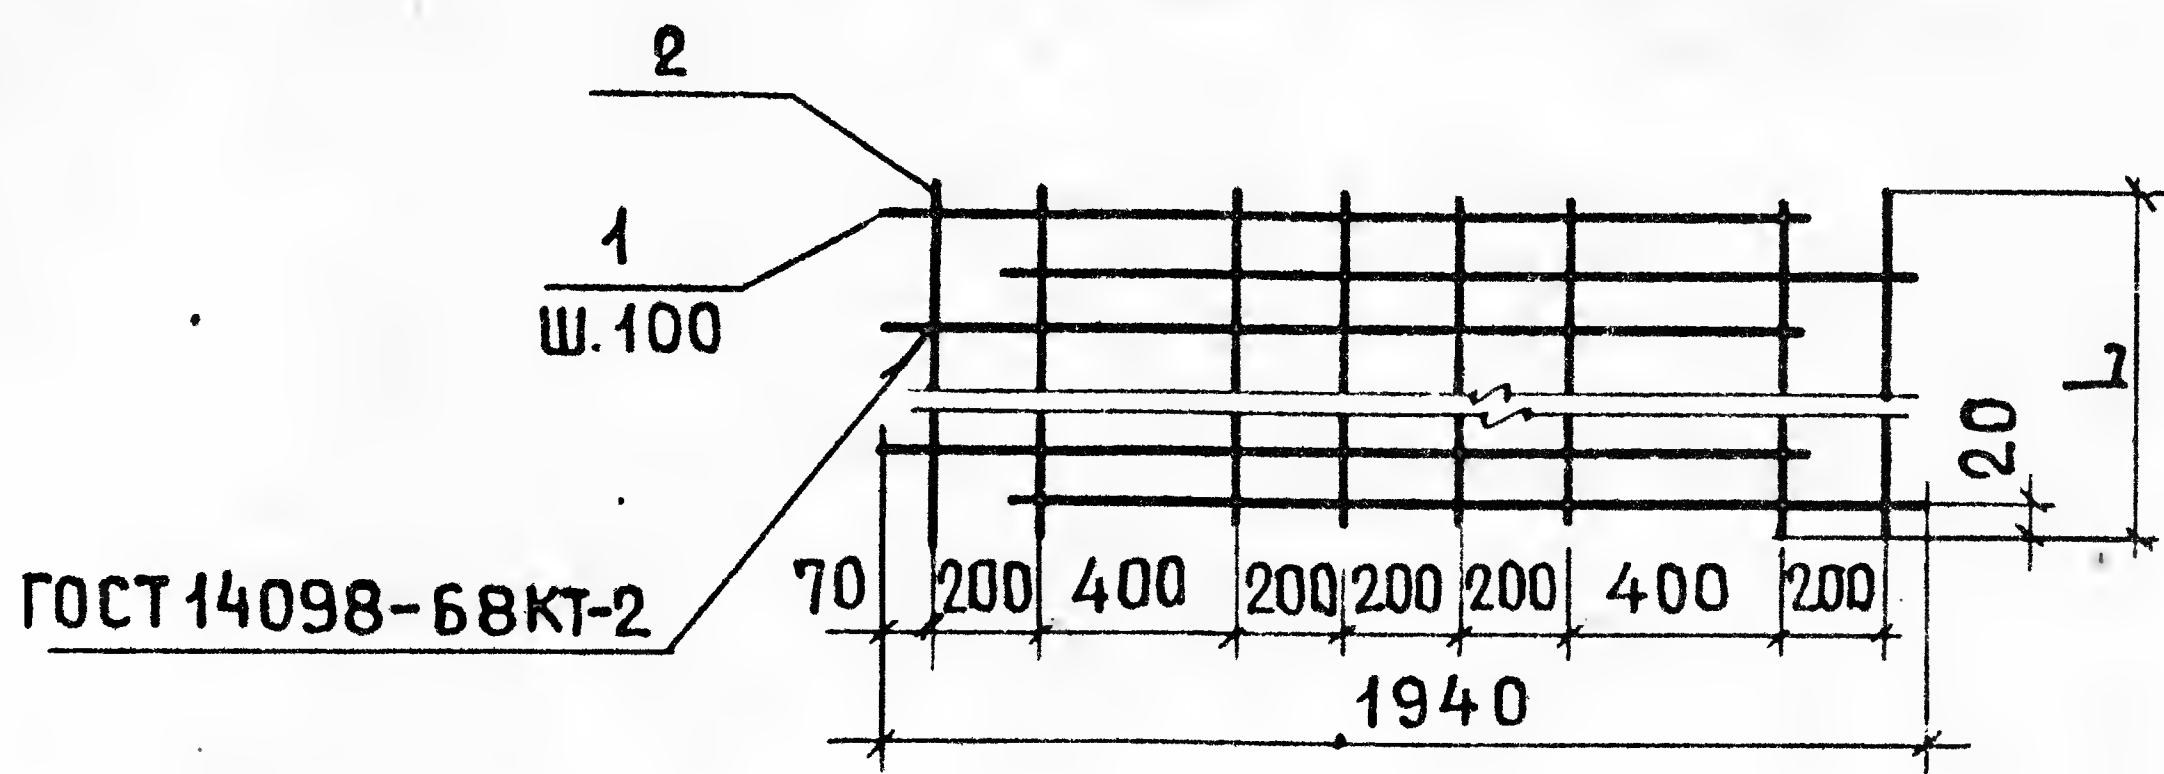

К 20.12-3; К 20.8-3.

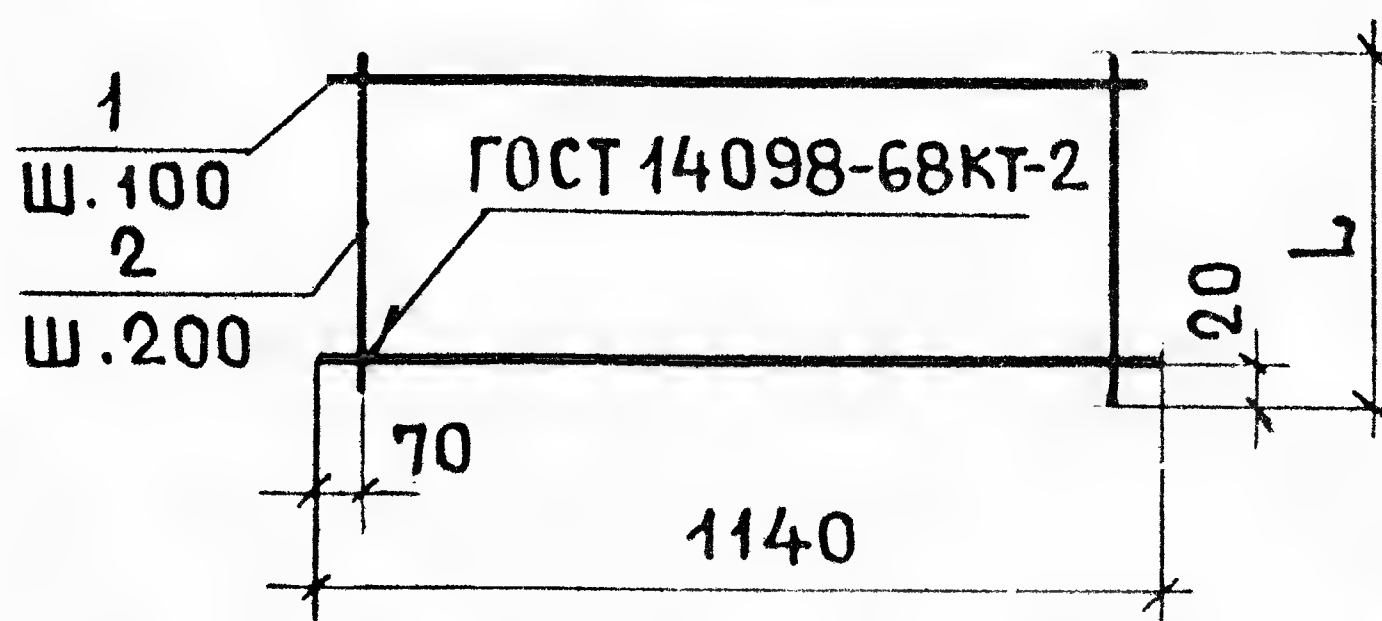


L, мм	ОБОЗНАЧЕНИЕ	МАРКА	Поз.	Ø мм	ДЛИНА мм	КОЛ.	МАССА, кг	
							ОБЩАЯ	МАРКИ
1140	1.112-5.3.04.110	С 20.12-3	1	10AIII	1730	12	12.81	13.71
			2	4B I	1140	8	0.90	
740	04.110-01	К 20.12-3	1	8AIII	1140	8	3.60	4.04
			2	4B I	740	6	0.44	
740	04.110-02	С 20.8-3	1	10AIII	1730	8	8.54	9.13
			2	4B I	740	8	0.59	
540	04.110-03	К 20.8-3	1	8AIII	1140	6	2.70	3.02
			2	4B I	540	6	0.32	


1.112-5.3.04.110

ИЗМ. ЛИСТ. № ДОКУМ. ПОДП. ДАТА					СЕТКИ:		ЛИТ	МАССА	МАСШТАБ
РАЗРАБ. ВЯЗЕМСКАЯ					С 20.12-3; С 20.8-3;		Р	СМ.	—
ПРОВЕР. ШУМИЛИН					К 20.12-3; К 20.8-3			ТАБЛ.	
ГИП. ВЯЗЕМСКАЯ							ЛИСТ		ЛИСТОВ 1
Г.И.Н.-КОП. ШУМИЛИН							ЦНИИЭП ЖИЛИЩА		

С 16.24-3; С 16.12-3; С 16.8-3

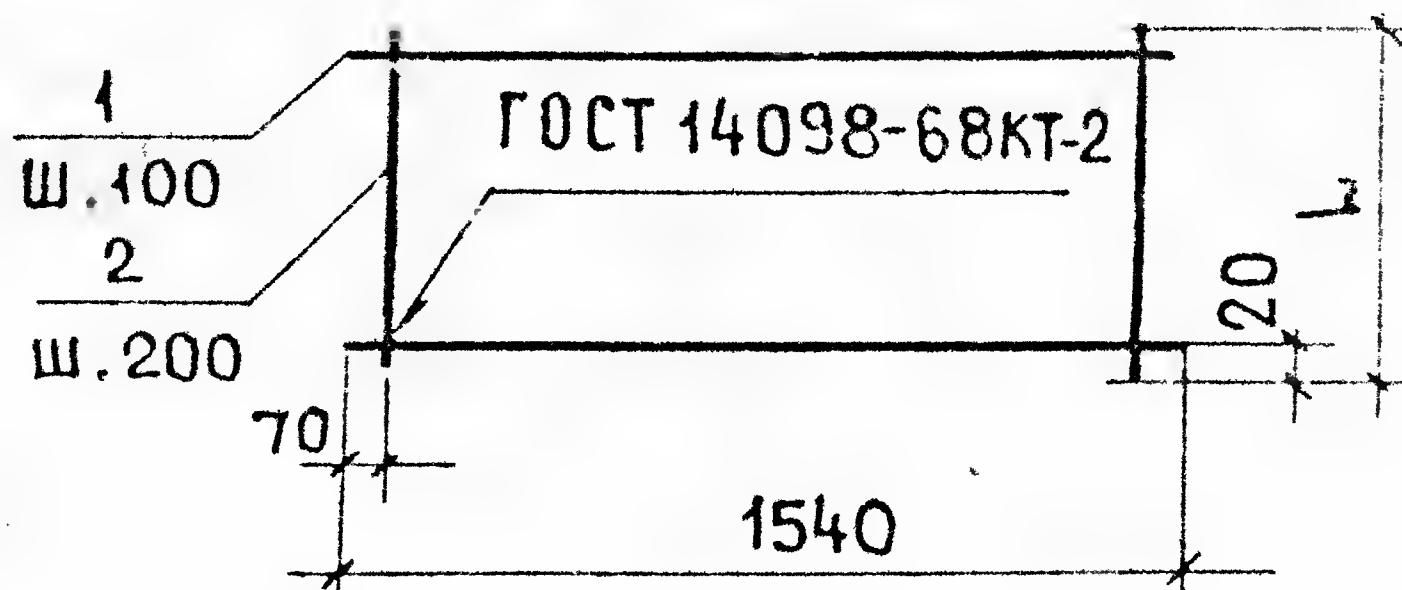

К 16.24-3; К 16.12-3; К 16.8-3

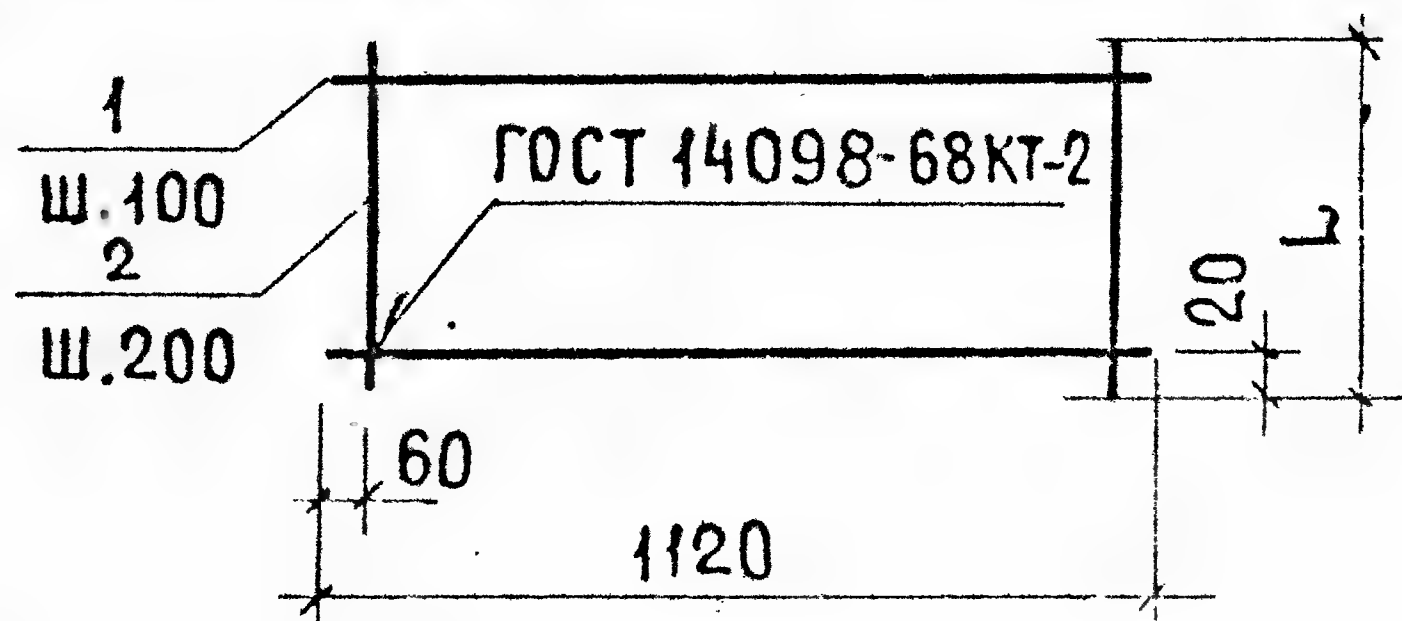

L, мм	ОБОЗНАЧЕНИЕ	МАРКА	Поз	Ф, мм	ДЛИНА, мм	КОЛ.	МАССА, КГ	
							ОБЩАЯ	МАРКИ
2340	1.112-5.3. 05.110	С 16.24-3	1	10АIII	1540	24	22.80	24.65
			2	4ВІ	2340	8	1.85	
1940	05.110-01	К 16.24-3	1	10АIII	1120	20	13.82	14.97
			2	4ВІ	1940	6	1.15	
1140	05.110-02	С 16.12-3	1	10АIII	1540	12	11.40	12.3
			2	4ВІ	1140	8	0.9	
740	05.110-03	К 16.12-3	1	10АIII	1120	8	5.52	5.96
			2	4ВІ	740	6	0.44	
740	05.110-04	С 16.8-3	1	10АIII	1540	8	7.6	8.19
			2	4ВІ	740	8	0.59	
540	05.110-05	К 16.8-3	1	10АIII	1120	6	4.14	4.46
			2	4ВІ	540	6	0.32	

1.112-5.3.05.110


ИЗМ.	ЛИСТ	№ ДОКУМ.	ПОДП.	ДАТА
РАЗРАБ.	ВЯЗЕМСКАЯ			
ПРОВЕРКА	ШУМИЛИН			1978
ГИП	ВЯЗЕМСКАЯ			
ГИП-КОМ.	ШУМИЛИН			

СЕТКИ:
С 16.24-3; С 16.12-3; С 16.8-3;
К 16.24-3; К 16.12-3; К 16.8-3


ЛИТ	МАССА	МАСШТАБ
Р	СМ.	—
ЛИСТ	ЛИСТОВ	1

ЦНИИЭП жилища

С 14.24-3; С 14.12.3; С 14.8-3

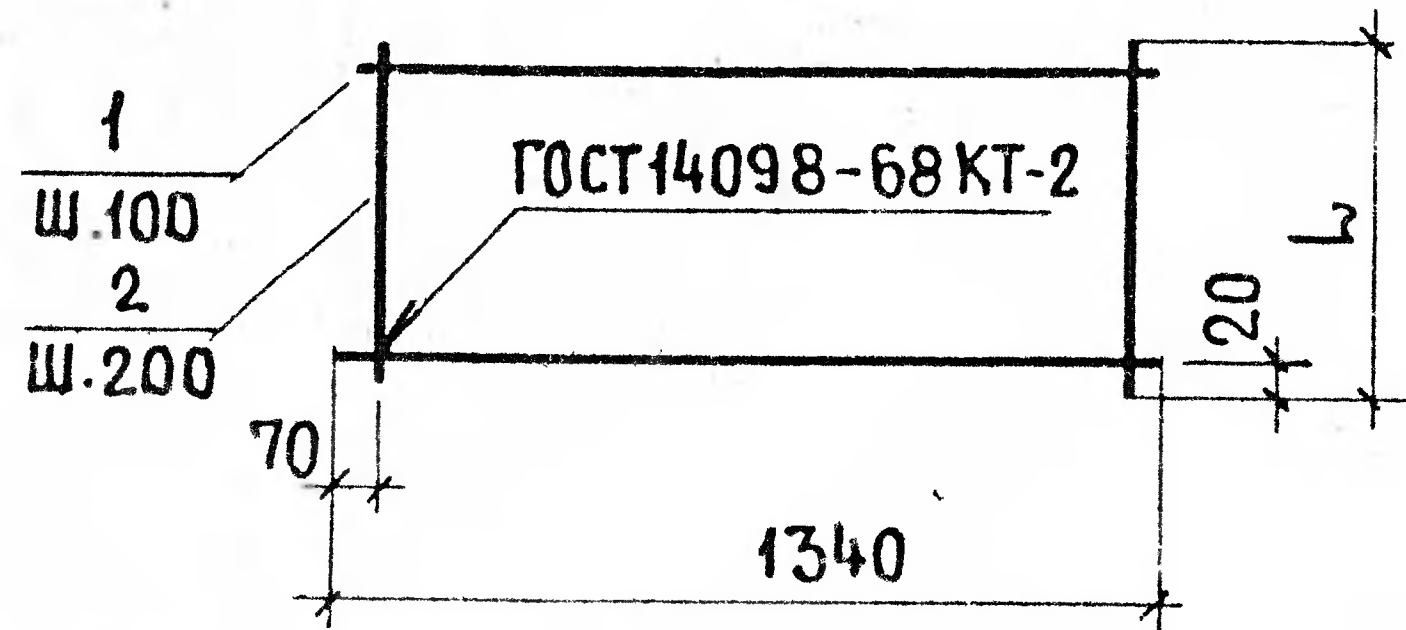

К 14.24-3; К 14.12-3; К 14.8-3

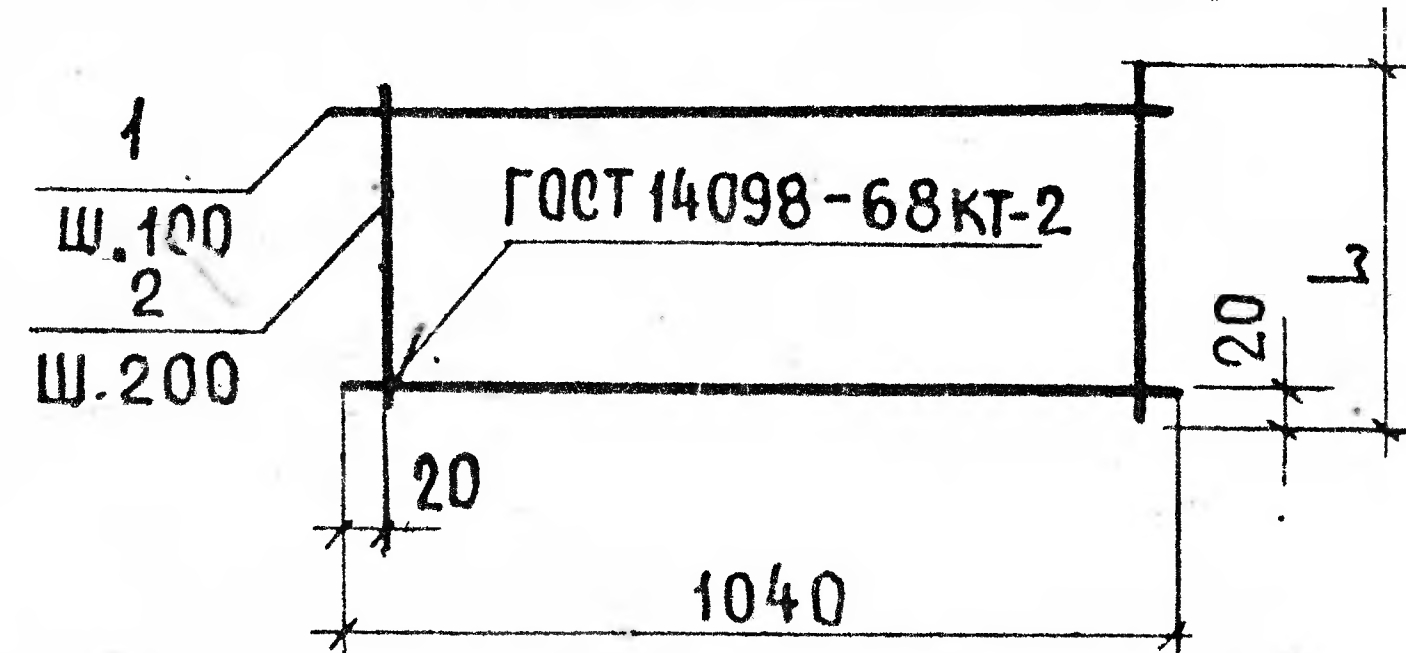

L, мм	ОБОЗНАЧЕНИЕ	МАРКА	Поз	φ, мм	ДЛИНА, мм	КОЛ.	МАССА, КГ	
							ОБЩАЯ	МАРКИ
2340	1.112-5.3.06.110	С 14.24-3	1	8 А III	1340	24	12.70	14.32
			2	4 В I	2340	7	1.62	
1940	06.110-01	К 14.24-3	1	8 А III	1040	20	8.22	9.37
			2	4 В I	1940	6	1.15	
1140	06.110.02	С 14.12-3	1	8 А III	1340	12	6.35	7.14
			2	4 В I	1140	7	0.79	
940	06.110-03	К 14.12-3	1	8 А III	1040	10	4.11	4.67
			2	4 В I	940	6	0.56	
740	06.110-04	С 14.8-3	1	8 А III	1340	8	4.23	4.74
			2	4 В I	740	7	0.51	
640	06.110-05	К 14.8-3	1	8 А III	1040	7	2.88	3.26
			2	4 В I	640	6	0.38	

1.112-5.3.06.110


ИЗМ.	ЛИСТ	№ ДОКУМ.	ПОДП.	ДАТА
РАЗРАБ.	ВЯЗЕМСКАЯ			
ПРОВЕРИЛ	ШУМИЛИН			1978
ГИП	ВЯЗЕМСКАЯ			
ГИН-КОМ.	ШУМИЛИН			

СЕТКИ:
С 14.24-3; С 14.12-3; С 14.8-3;
К 14.24-3; К 14.12-3; К 14.8-3.


ЛИТ	МАССА	МАСШТАБ
Р	СМ.	—
ТАБЛ.		
ЛИСТ	ЛИСТОВ	1

ЦНИИЭП ЖИЛИЩА

С 12.24-3; С 12.12-3; С 12.8-3

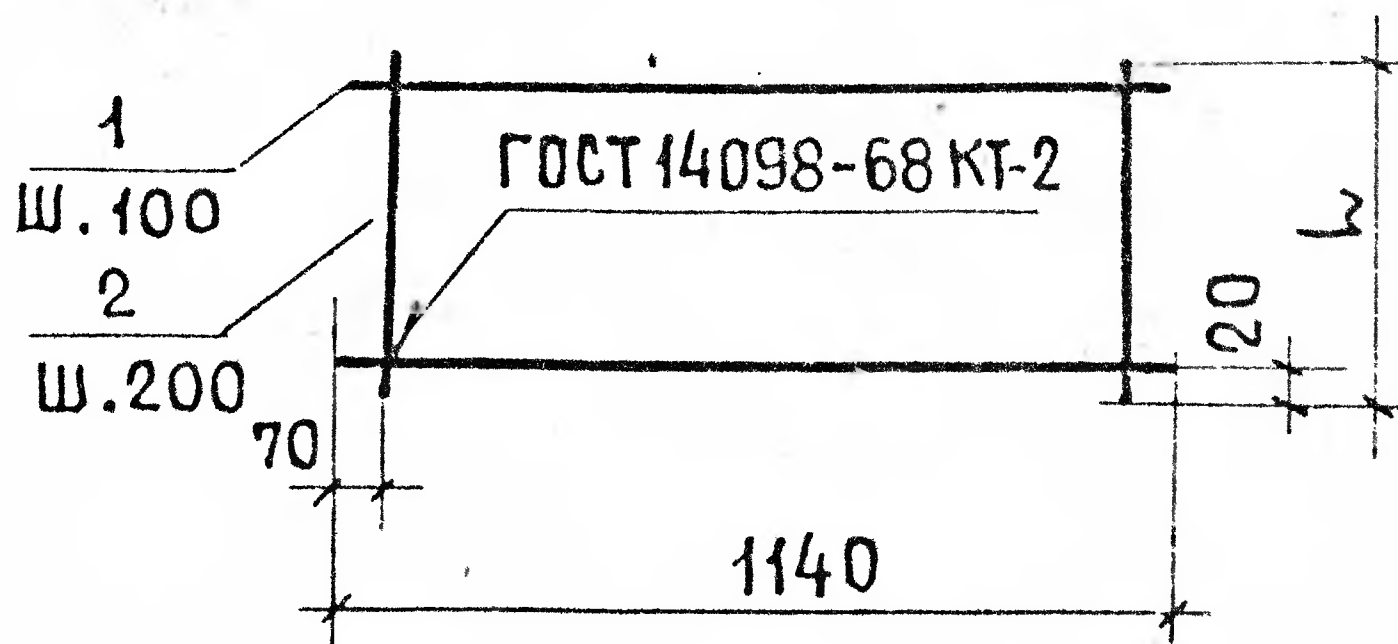

К 12.24-3; К 12.12-3; К 12.8-3

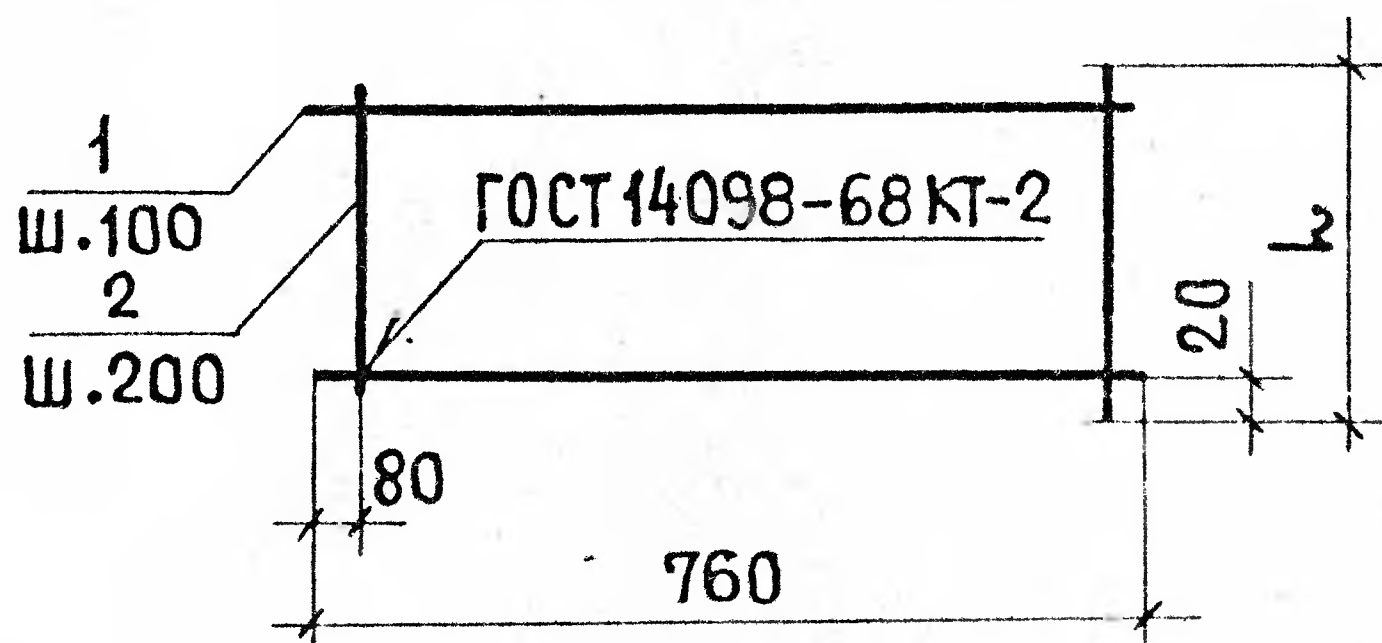

L, мм	ОБОЗНАЧЕНИЕ	МАРКА	Поз	φ, мм	Длина, мм	КОЛ.	МАССА, КГ	
							ОБЩАЯ	МАРКИ
2340	1.112-5.3.07.110	С 12.24-3	1	8 А III	1140	24	10.81	12.2
			2	4 В I	2340	6	1.39	
1940	07.110-01	К 12.24-3	1	6 А III	760	20	3.37	4.14
			2	4 В I	1940	4	0.77	
1140	07.110-02	С 12.12-3	1	8 А III	1140	12	5.40	6.08
			2	4 В I	1140	6	0.68	
740	07.110-03	К 12.12-3	1	6 А III	760	8	1.35	1.64
			2	4 В I	740	4	0.29	
740	07.110-04	С 12.8-3	1	8 А III	1140	8	3.60	4.04
			2	4 В I	740	6	0.44	
540	07.110-05	К 12.8-3	1	6 А III	760	6	1.01	1.22
			2	4 В I	540	4	0.21	

1.112-5.3.07.110

СЕТКИ:


С 12.24-3; С 12.12-3; С 12.8-3;
К 12.24-3; К 12.12-3; К 12.8-3.

ЛИТ	МАССА	МАСШТАБ
Р	СМ.	—
ЛИСТ	ЛИСТОВ 1	


ИЗМ.	ЛИСТ.	№ ДОКУМ.	ПОДП.	ДАТА
РАЗРАБ.	ВЯЗЕМСКАЯ			
ПРОВЕРКА	ШУМИЛИН			1978
ГИП	ВЯЗЕМСКАЯ			
ГИН.-КОЖ.	ШУМИЛИН			

ЦНИИЭП жилища

С10.24-3 ; С10.12-3 ; С10.8-3

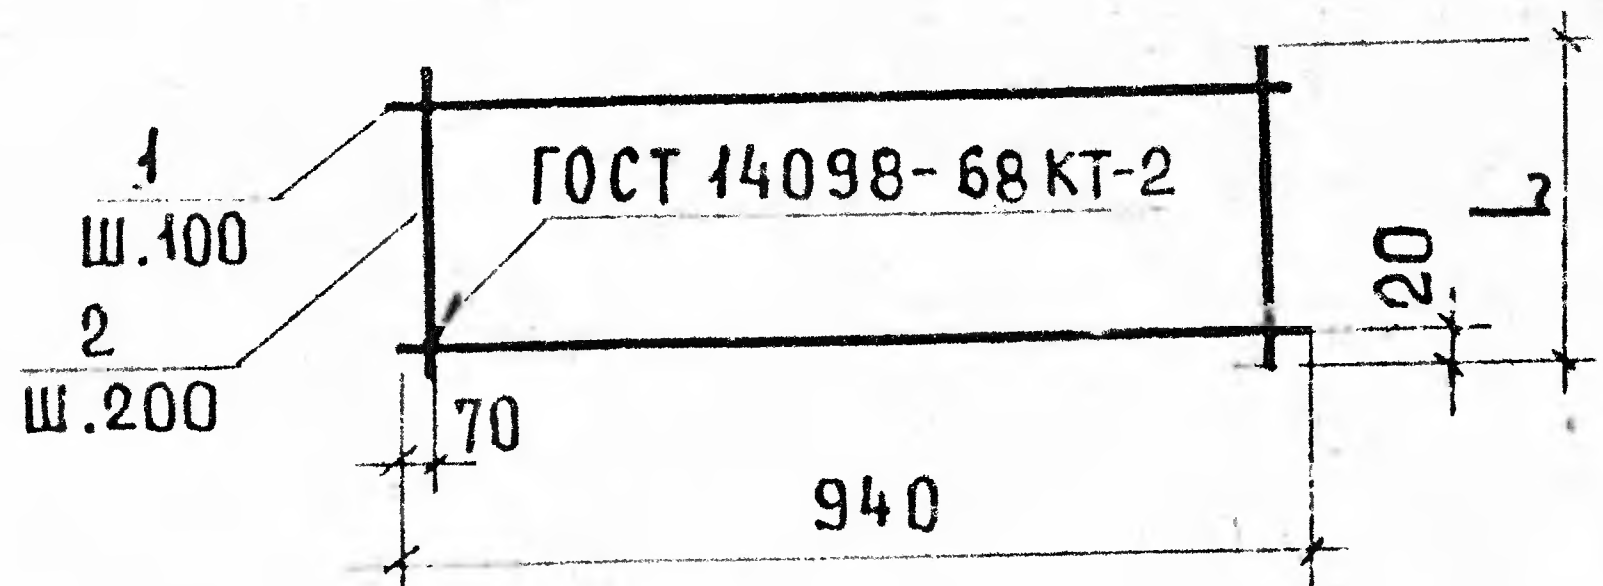

К10.24-3 ; К10.12-3 ; К10.8-3

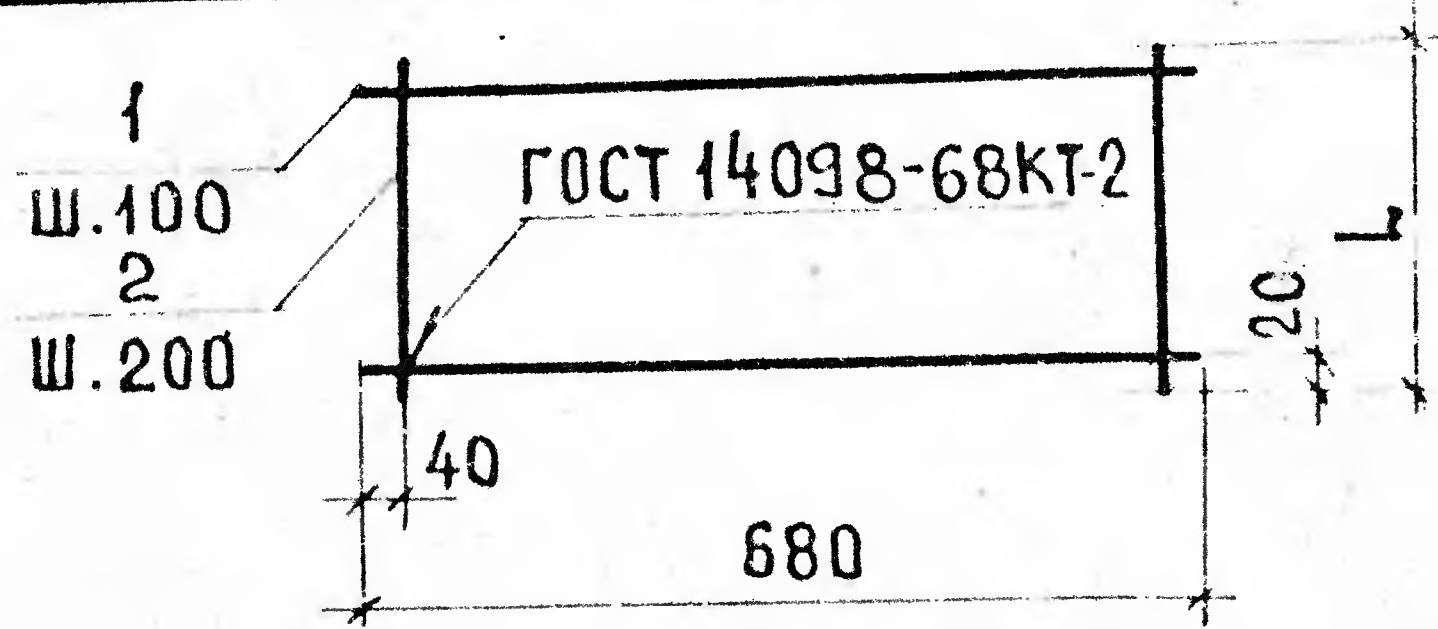

L, мм	ОБОЗНАЧЕНИЕ	МАРКА	Поз	Ф, мм	ДЛИНА, мм	КОЛ.	МАССА, КГ	
							ОБЩАЯ	МАРКИ
2340	1.112-5.3. 08.110	С10.24-3	1	6 А III	940	24	5.01	6.17
			2	4 В I	2340	5	1.16	
1940	08.110-01	К10.24-3	1	5 В p I	680	20	2.09	2.86
			2	4 В I	1940	4	0.77	
1140	08.110-02	С10.12-3	1	6 А III	940	12	2.50	3.06
			2	4 В I	1140	5	0.56	
840	08.110-03	К10.12-3	1	5 В p I	680	9	0.94	1.27
			2	4 В I	840	4	0.33	
740	08.110-04	С10.8-3	1	6 А III	940	8	1.67	2.04
			2	4 В I	740	5	0.37	
540	08.110-05	К10.8-3	1	5 В p I	680	6	0.63	0.84
			2	4 В I	540	4	0.21	

1.112-5.3.08.110

СЕТКИ:

С10.24-3; С10.12-3; С10.8-3
К10.24-3; К10.12-3; К10.8-3

ЛИТ	МАССА	МАСШТАБ
Р	СМ.	—
ЛИСТ	ЛИСТОВ	1

ЦНИИЭП ЖИЛИЩА

ВЗАМ.ИНВ.Н° ИНВ.Н° ДУБА ПОДП.И ДАТА

ИЗМ.	ЛИСТ	№ ДОКУМ.	ПОДП.	ДАТА
РАЗРАБ.	ВЯЗЕМСКАЯ			
ПРОВЕРКА	ШУМИЛИН			1978
ГИП	ВЯЗЕМСКАЯ			
ГИП-КОМ.	ШУМИЛИН			

Technical drawing of a rectangular plate. The drawing shows a side view of a plate with a total width of 740 and a total height of 20. The plate is divided into two horizontal sections: a top section labeled '1' with a width of 100, and a bottom section labeled '2' with a width of 200. The material specification 'ГОСТ 14098-68КТ-2' is written across the center of the plate. The dimensions are indicated by arrows and numbers: 740 for the total width, 20 for the total height, 100 for the top section width, and 200 for the bottom section width. The drawing is a black and white line drawing with a white background.

ИЗДАТЕЛЬСТВО "ДАН" 1984

15869

34